



現地実測図 作成例

※ 実測範囲は、境界証明のほしい範囲（曲がり点～曲がり点）の1点先まで、かつ、その向かい側となります。

※ 境界標の亡失箇所が多い場合は、実測範囲を広げるか、既存の市境界図にある引照点（民石等）について補測をお願いします。

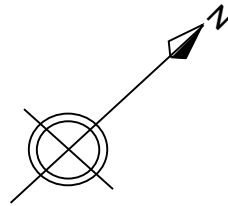

所在	狛江市 △△△ 〇丁目 1234 番 5		
図名	現況実測等平面図		
作成者	たろう測量事務所 土地家屋調査士 狛江太郎 東京都〇〇市〇〇… TEL 03-〇〇〇〇-〇〇〇		
作成年月日	令和〇年〇月〇日	縮尺	1/250

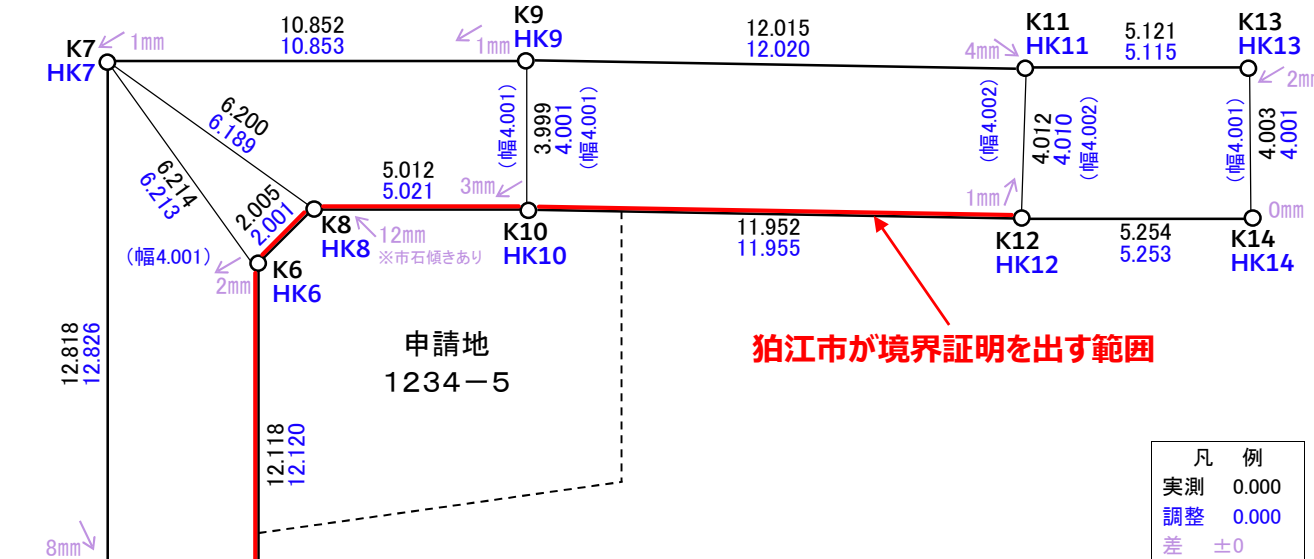

※ 実測値については辺長・対側地との点間距離を、調整値については辺長・対側地との点間距離・幅をそれぞれ記載します。また各点に対し、実測値と調整値の差を補記してください。例：↘●mm

※ 調整値を作成する際のヘルマート変換は、距離比率を1倍固定にしてください。

※ 申請地前の境界点について、実測値と調整値との差が11mm以上ある場合は、申請地所有者様からの承諾書（市指定様式あり。）を狛江市へ提出の上、境界標の再標示をお願いします。
市境界標は狛江市より支給します。
なお、この例の場合は、「HK8」に再標示が必要です。

凡例	
実測	0.000
調整	0.000
差	±0

座標一覧表(実測)

点名	X座標	Y座標	備考
K1	〇〇〇.〇〇〇	〇〇〇.〇〇〇	市石
K2	〇〇〇.〇〇〇	〇〇〇.〇〇〇	市石
K3	-	-	(亡失)
K4	〇〇〇.〇〇〇	〇〇〇.〇〇〇	市プレート
K5	〇〇〇.〇〇〇	〇〇〇.〇〇〇	市石
K6	〇〇〇.〇〇〇	〇〇〇.〇〇〇	市プレート
K7	〇〇〇.〇〇〇	〇〇〇.〇〇〇	市石
K8	〇〇〇.〇〇〇	〇〇〇.〇〇〇	市石
K9	〇〇〇.〇〇〇	〇〇〇.〇〇〇	市石
K10	〇〇〇.〇〇〇	〇〇〇.〇〇〇	市鉄
K11	〇〇〇.〇〇〇	〇〇〇.〇〇〇	市石
K12	〇〇〇.〇〇〇	〇〇〇.〇〇〇	市石
K13	〇〇〇.〇〇〇	〇〇〇.〇〇〇	市石
K14	〇〇〇.〇〇〇	〇〇〇.〇〇〇	市石

座標一覧表(ヘルマート変換・調整)

点名	X座標	Y座標	備考
HK1	〇〇〇.〇〇〇	〇〇〇.〇〇〇	
HK2	〇〇〇.〇〇〇	〇〇〇.〇〇〇	
HK3	〇〇〇.〇〇〇	〇〇〇.〇〇〇	
HK4	〇〇〇.〇〇〇	〇〇〇.〇〇〇	
HK5	〇〇〇.〇〇〇	〇〇〇.〇〇〇	
HK6	〇〇〇.〇〇〇	〇〇〇.〇〇〇	
HK7	〇〇〇.〇〇〇	〇〇〇.〇〇〇	
HK8	〇〇〇.〇〇〇	〇〇〇.〇〇〇	
HK9	〇〇〇.〇〇〇	〇〇〇.〇〇〇	
HK10	〇〇〇.〇〇〇	〇〇〇.〇〇〇	
HK11	〇〇〇.〇〇〇	〇〇〇.〇〇〇	
HK12	〇〇〇.〇〇〇	〇〇〇.〇〇〇	
HK13	〇〇〇.〇〇〇	〇〇〇.〇〇〇	
HK14	〇〇〇.〇〇〇	〇〇〇.〇〇〇	