



令和3年8月31日
庁議資料

天端舗装工事のお知らせ

ご理解とご協力をお願いいたします

【近隣住民の皆様へ】

日頃より、地元の皆様には河川工事へのご理解・御協力を頂きまして厚くお礼申し上げます。
このたび、多摩川の元和泉二丁目地区において、天端舗装工事を着手することとなりました。
工事の目的は、**堤防への雨水の浸透を抑制し、堤防天端を保護します。**
工事期間中は、一時通行止めとなり迂回して頂くこととなります、御迷惑をお掛けすることもあるかと思いますが、関係者一同、**安全面・環境面**に配慮し、施工いたしますのでご協力お願い申し上げます。
尚、工事に関するお気付きの点や質問・要望等がございましたら、連絡先担当者へご連絡下さいますよう

【工事概要】

工事名：R2多摩川宿河原堰上流河道掘削工事

工事場所：東京都狛江市元和泉二丁目地先

工事期間：令和3年9月下旬～令和3年11月末(予定)

工事内容：
 ・準備工 測量、現地調査等 1式
 ・土工 掘削工 1式 盛土工 1式
 ・法覆護岸工 植生工 1式
 ・付帯道路工 舗装準備工 1式 アスファルト舗装工 889m² 縁石工 436m
 ・構造物撤去工 構造物撤去・復旧工 1式
 ・仮設工 交通管理工

【工事に伴う安全・環境対策】

(1)安全対策

朝の通勤・通学時間帯の工事車両の通行を調整して、歩行者の安全に配慮します。また、公道へ出る際は交通ルールを厳守、徐行して第三者に注意します。

(2)交通渋滞

現場内に車両待機場所を確保し、工事車両の搬入待ち等による路上駐車を防止し、渋滞の回避に努めます。

(3)騒音・振動対策

工事に使用する車両・重機は低騒音仕様のものを使用するとともに、振動にも十分配慮し施工致します。土・日及び祝祭日に騒音を伴う作業を行う場合は、作業時間帯を配慮します。


(4)粉塵対策

現場からの粉塵発生を抑制するため、出入口及び搬入路は清掃に努め、常にきれいな状態で使用します。

【工事工程表】

項目	令和3年		
	9月	10月	11月
準備工	■		
土工		■	
法覆護岸工			■
付帯道路工		■	■
構造物撤去工		■	
仮設工	■	■	■

【空撮】

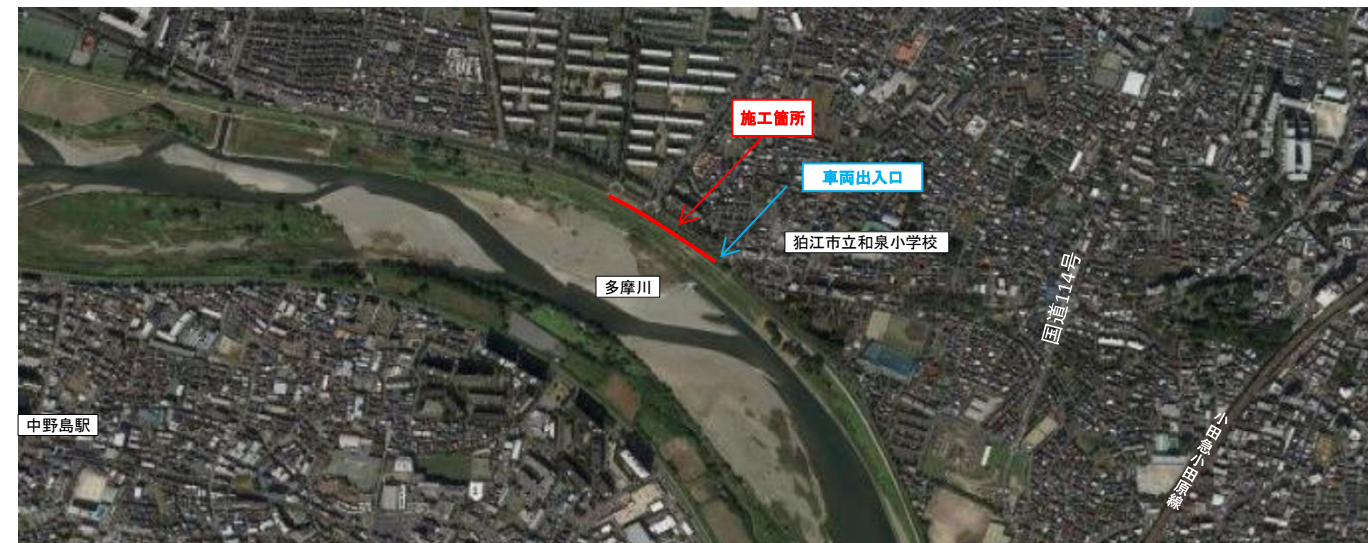

【施工断面】



【連絡先】

施工者 奈良建設株式会社
宿河原作業所

発注者 国土交通省 関東地方整備局
京浜河川事務所 多摩出張所
TEL 042-377-7403
武田、水本

現場代理人・監理技術者補佐 櫻田 誠


監理技術者 小口 利夫

平面図 S=1:500

設計範囲 L=212.4m

アスファルト舗装 t=5cm A=888.7㎡
 縁石工 川表側 L=217.8m 川裏側 L=218.5m
 川表側護付け盛土 L=15.1m
 川裏側護付け盛土 L=23.2m

17.1
 14x 17-44-12
 H 4 050.003
 CL 294.007
 SL 11.495
 TL 149.220

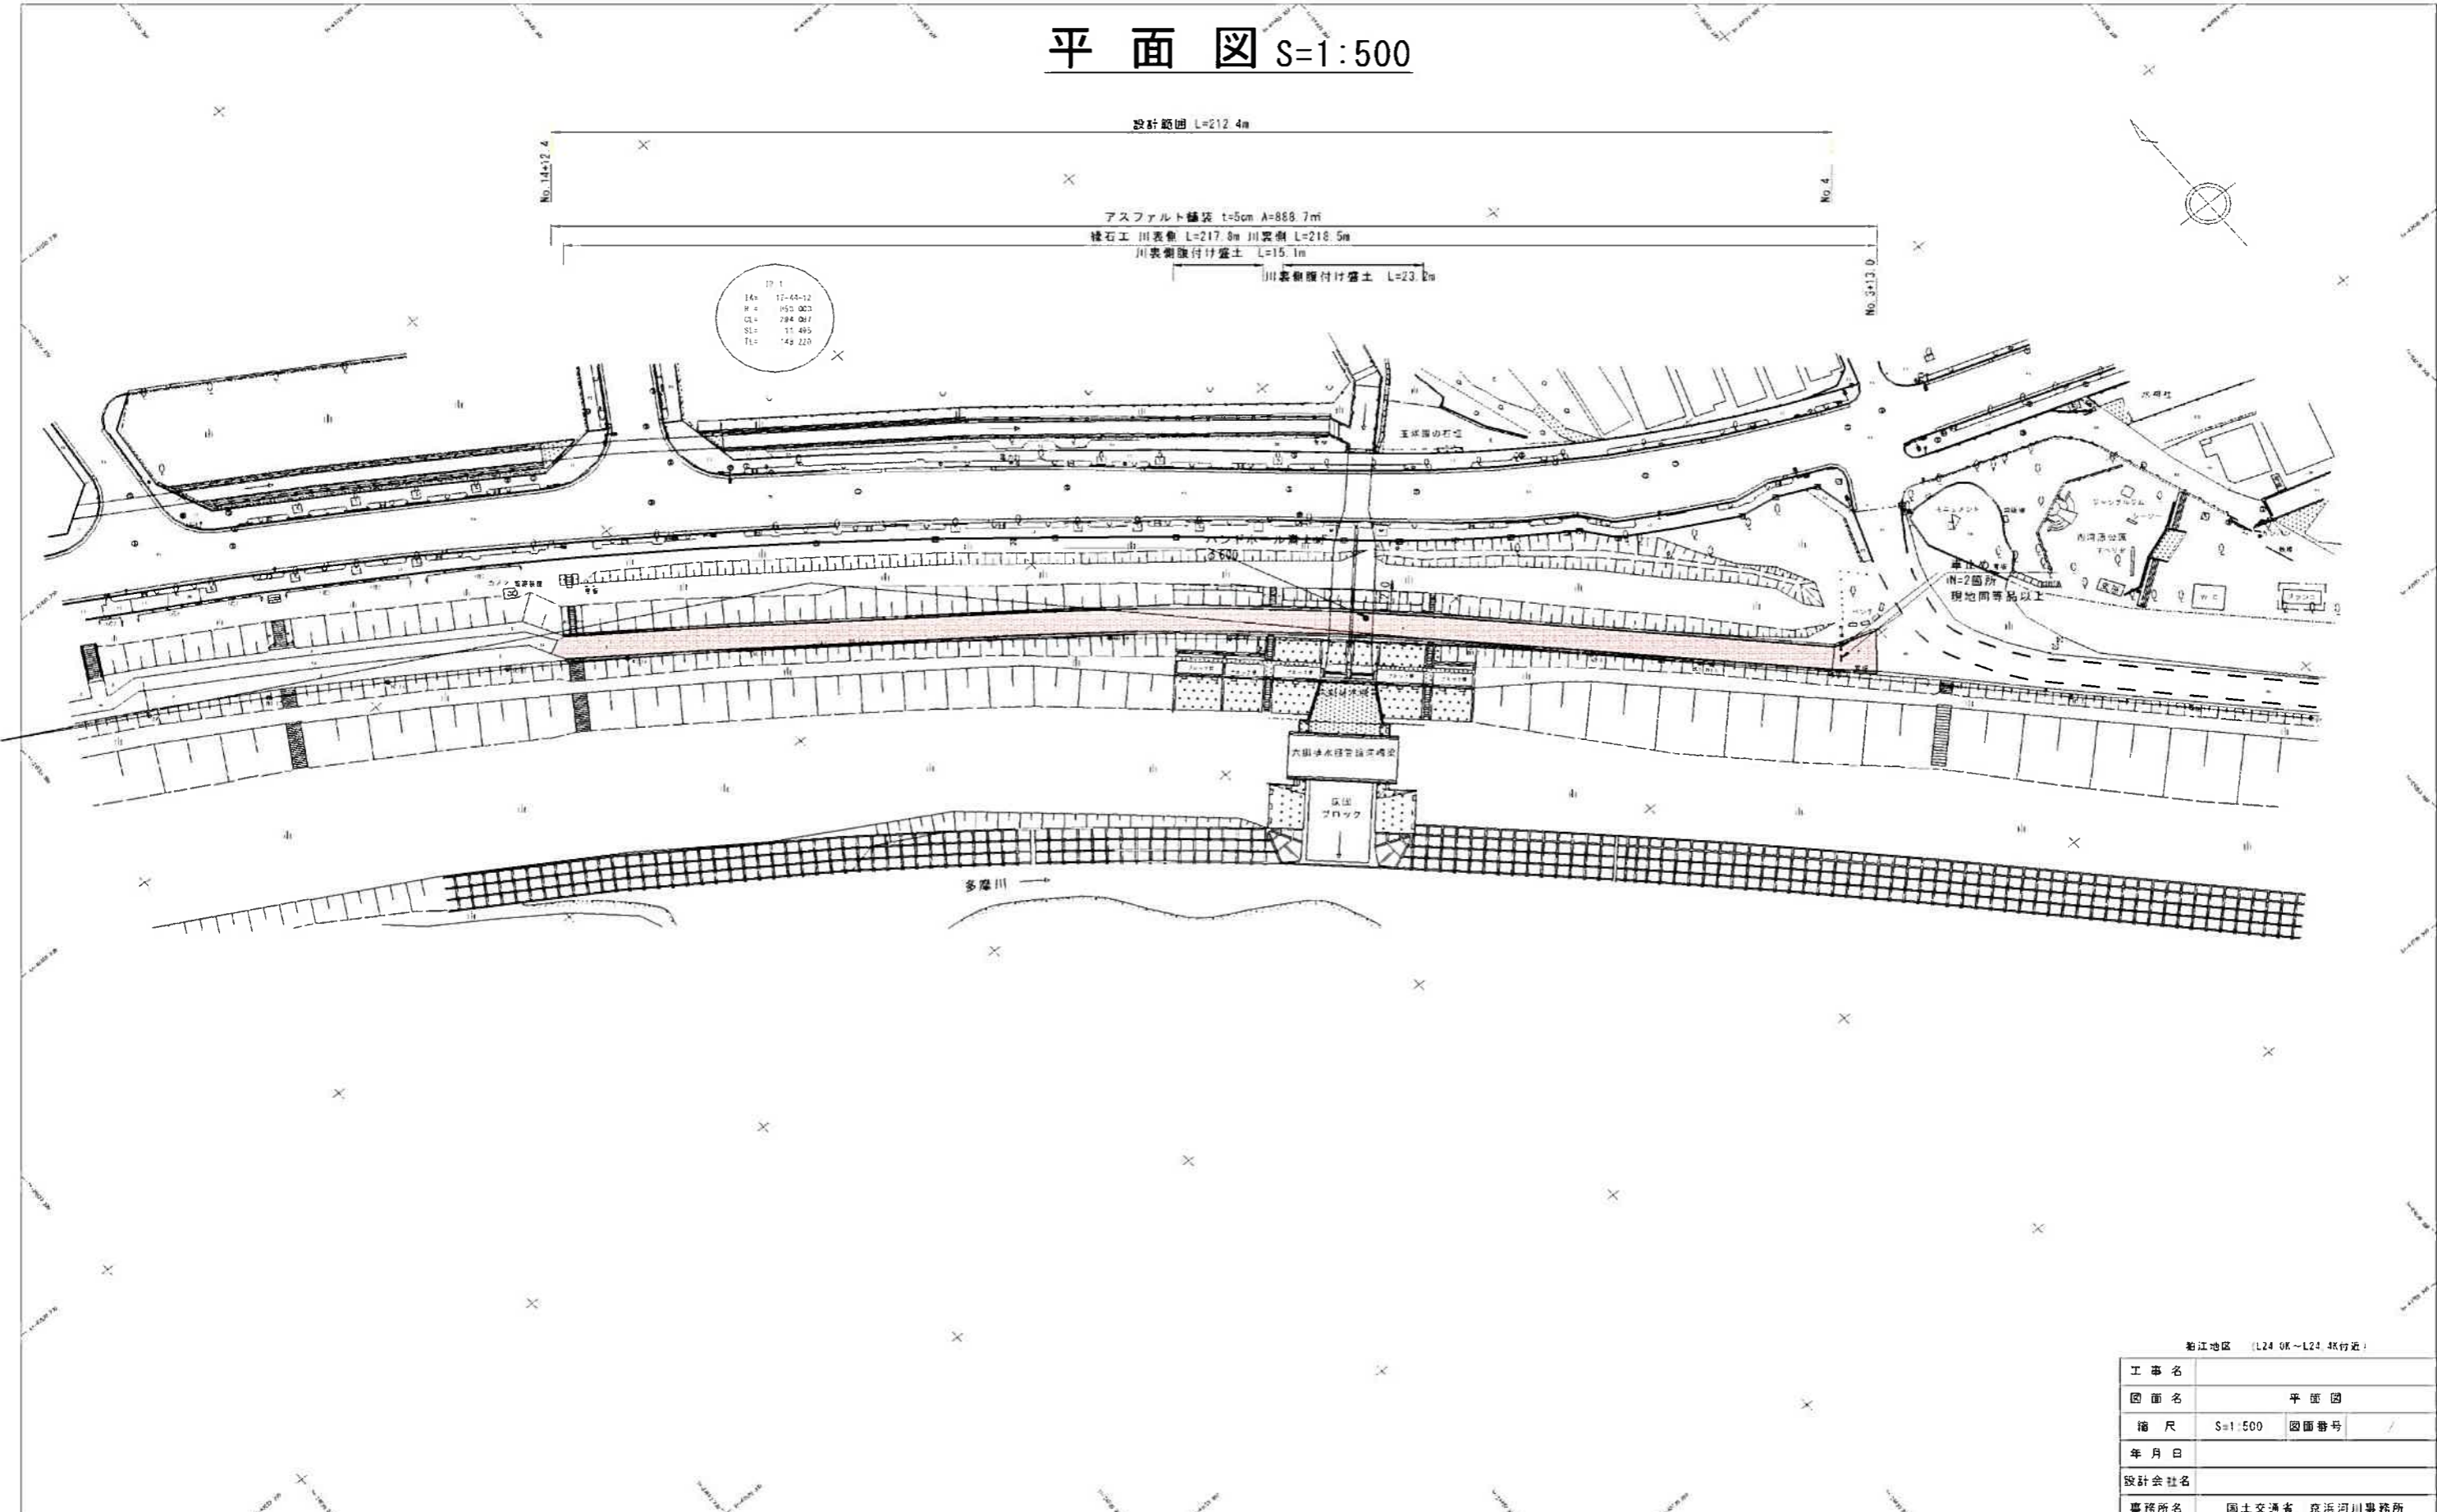

船江地区 (L24.0K~L24.4K付近)

工事名	
図面名	平面図
縮尺	S=1:500 図面番号 /
年月日	
設計会社名	
事務所名	国土交通省 京浜河川事務所