

# 狛江駅北口工事 樹木伐採関係について (1/250)

令和6年7月9日  
庁議資料

7/24~7/26 景石撤去


9/30より仮囲い設置噴水撤去及び伐採

7/16~7/18 低木・中木伐採

柳残し



7/19~7/23 移植

7/29~8/9 噴水ピッド撤去


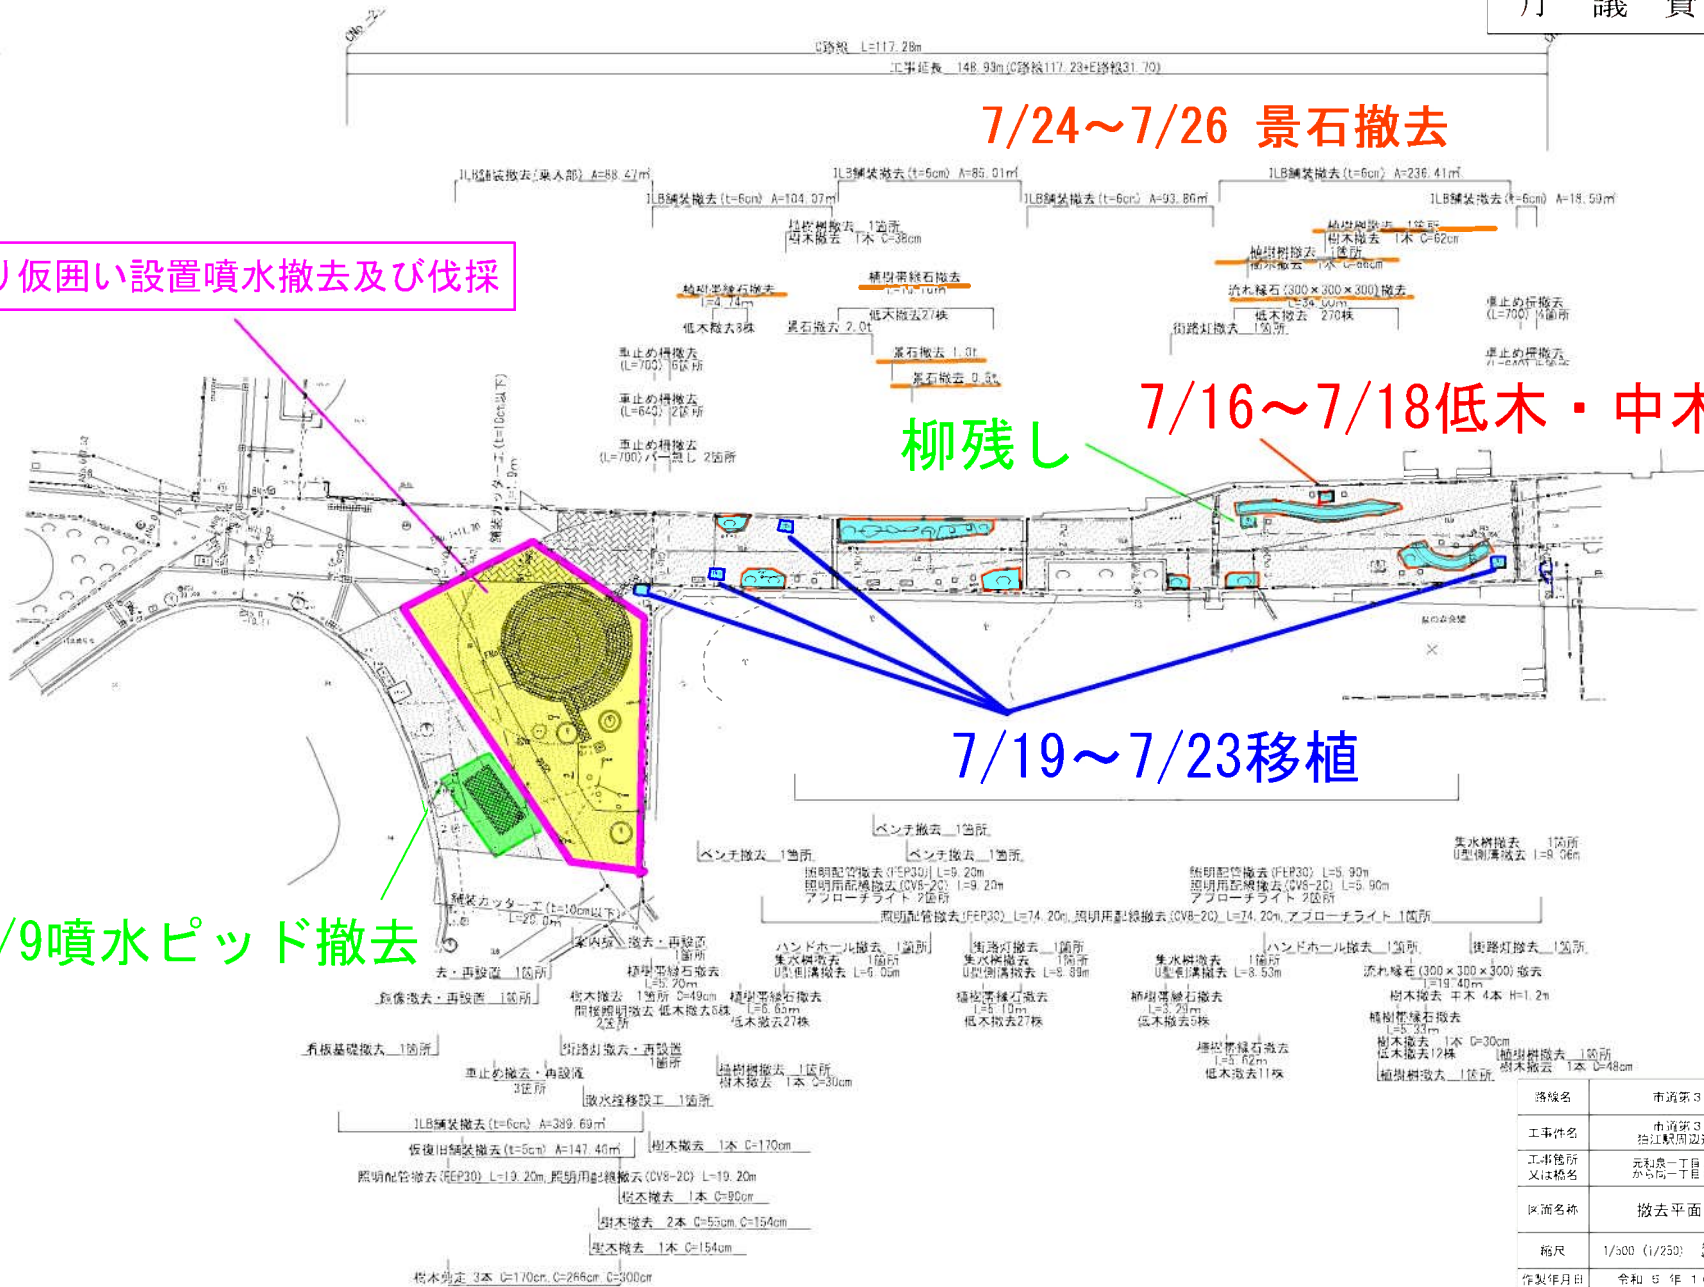



路線名	市道第3・238号線	図面番号	参1
工事件名	市道第3・238号線 狛江駅周辺道路改良工事	図面番号	参1
工事箇所又は橋名	元利倉一丁目2番2号先から同一丁目8番12号先まで		
区画名称	撤去平面図(2工区)		
縮尺	1/500 (1/250) 地形・地味・植栽は縮尺	図面番号	参1
作製年月日	令和5年10月		
	狛江市都市建設部整備課		

【噴水周り】

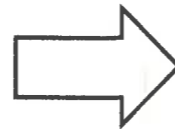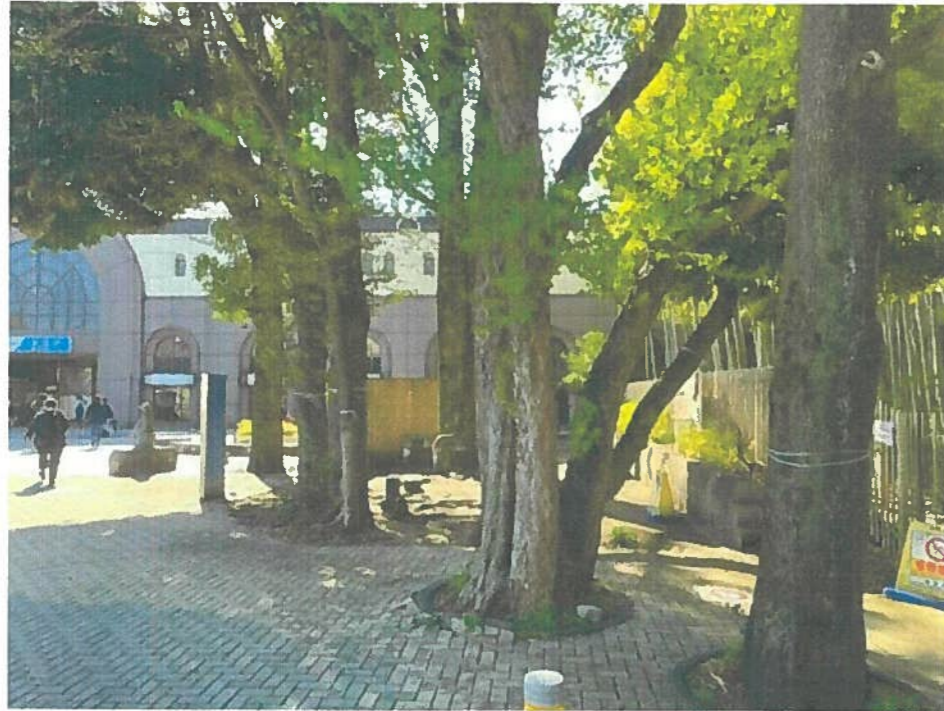

【網掛けが伐採樹木】

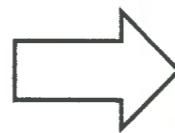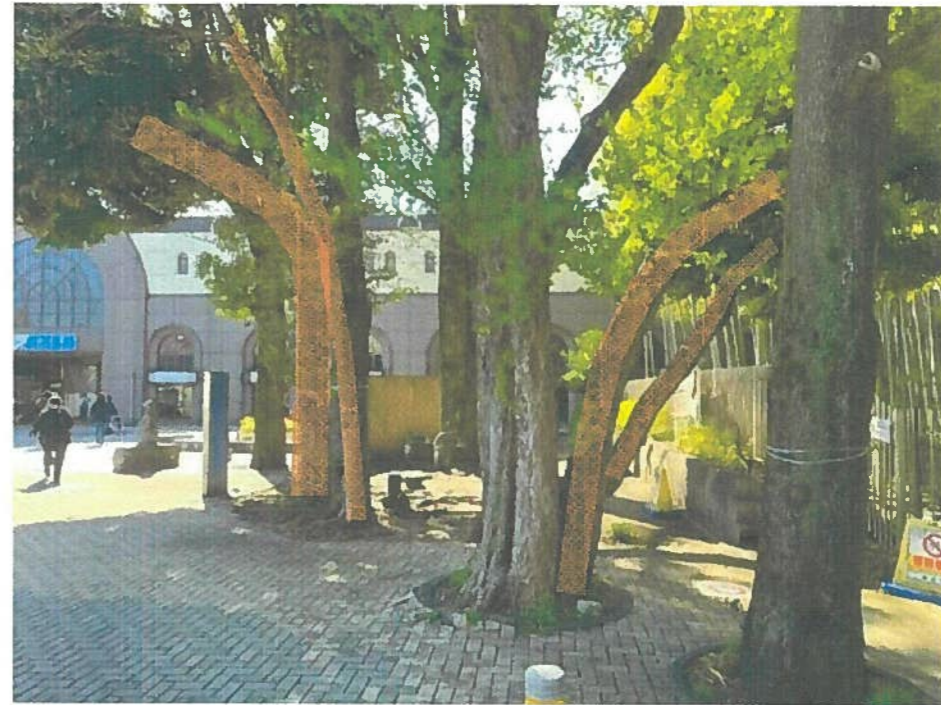

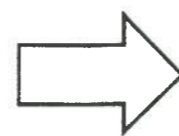

【泉の森会館側道】



【駅前イメージ】

