


優先整備区域を表示する図面（参考図）
第8・2・3号白井塚公園
縮尺 貳千五百分之一

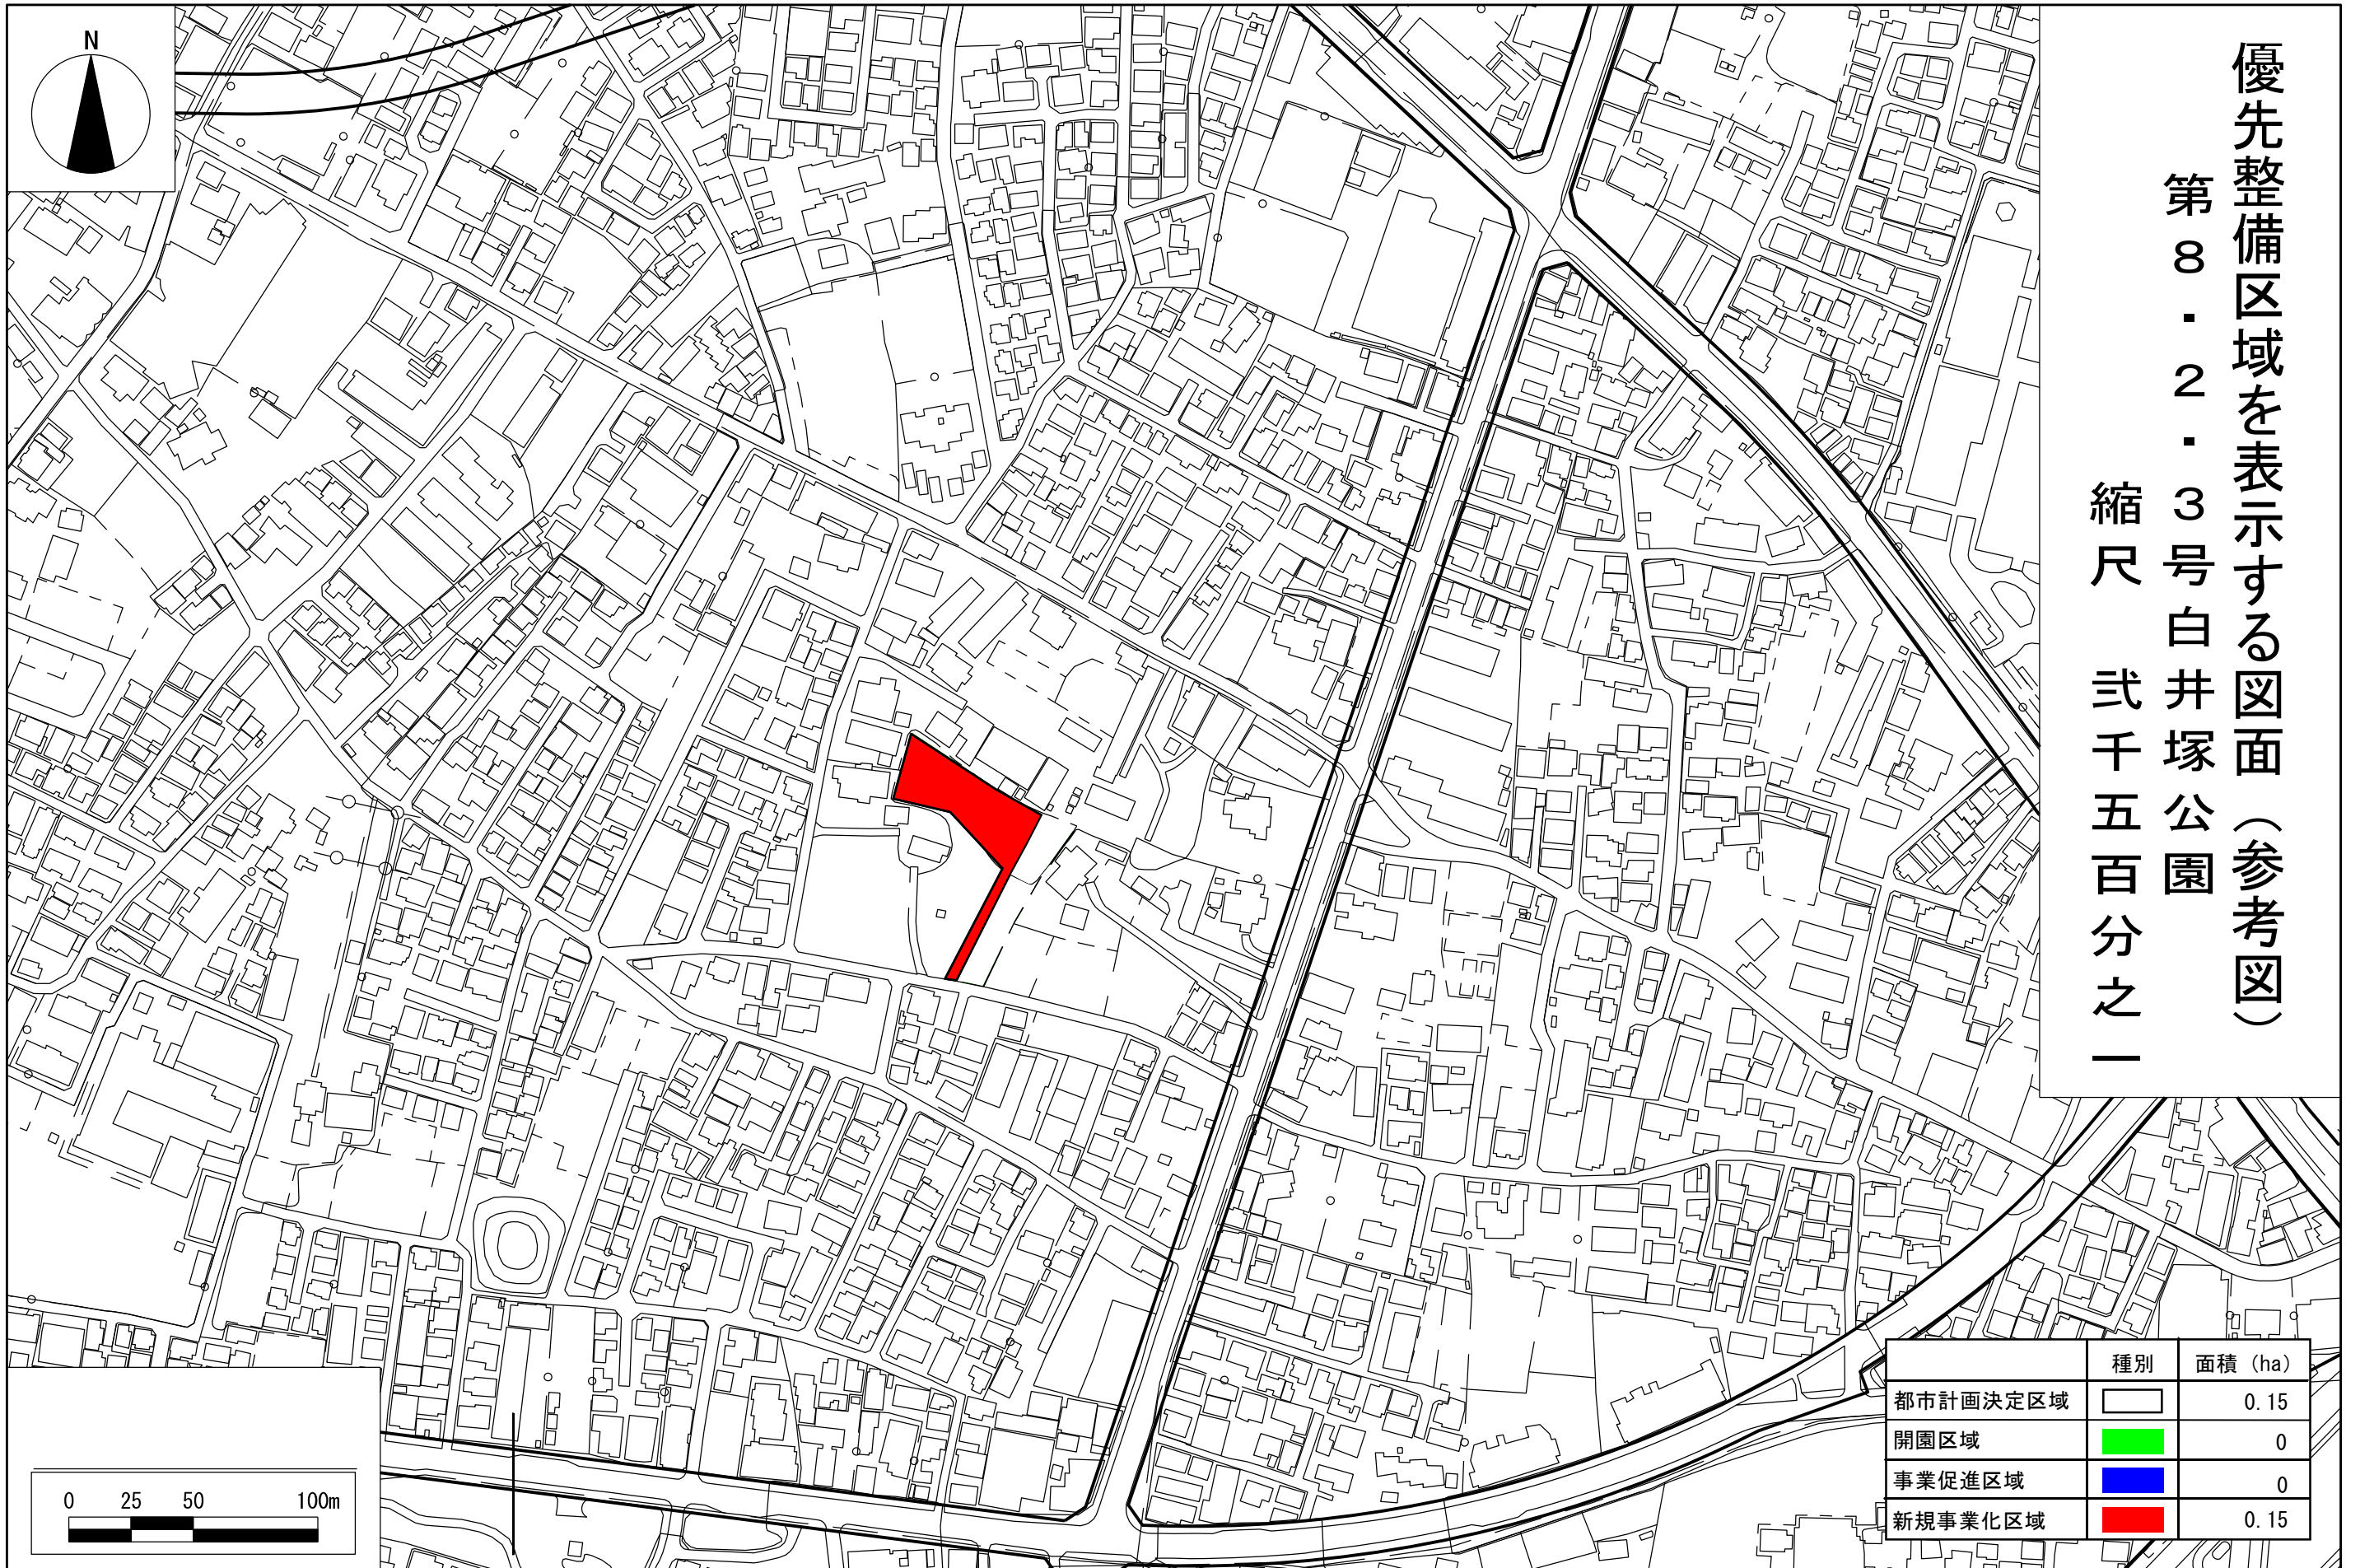

	種別	面積 (ha)
都市計画決定区域	□	0.15
開園区域	■	0
事業促進区域	■	0
新規事業化区域	■	0.15

この地図は東京都縮尺1/2,500地形図(平成23年度版)を使用したものである
(承認番号・MMT 利許第23061号-19) 「無断複製を禁ずる」
「(承認番号)27都市基街都第67号、平成27年6月24日」