

調布都市計画地区計画


国領町八丁目・和泉本町四丁目周辺地区地区計画

計画図 1

[調布市・狛江市決定]

告示年月日 令和 4 年 7 月 7 日
告示番号 調布市告示第 210 号
所管部課名 都市整備部都市計画課

告示年月日 令和 4 年 7 月 7 日
告示番号 狛江市告示第 197 号
所管部課名 都市建設部まちづくり推進課

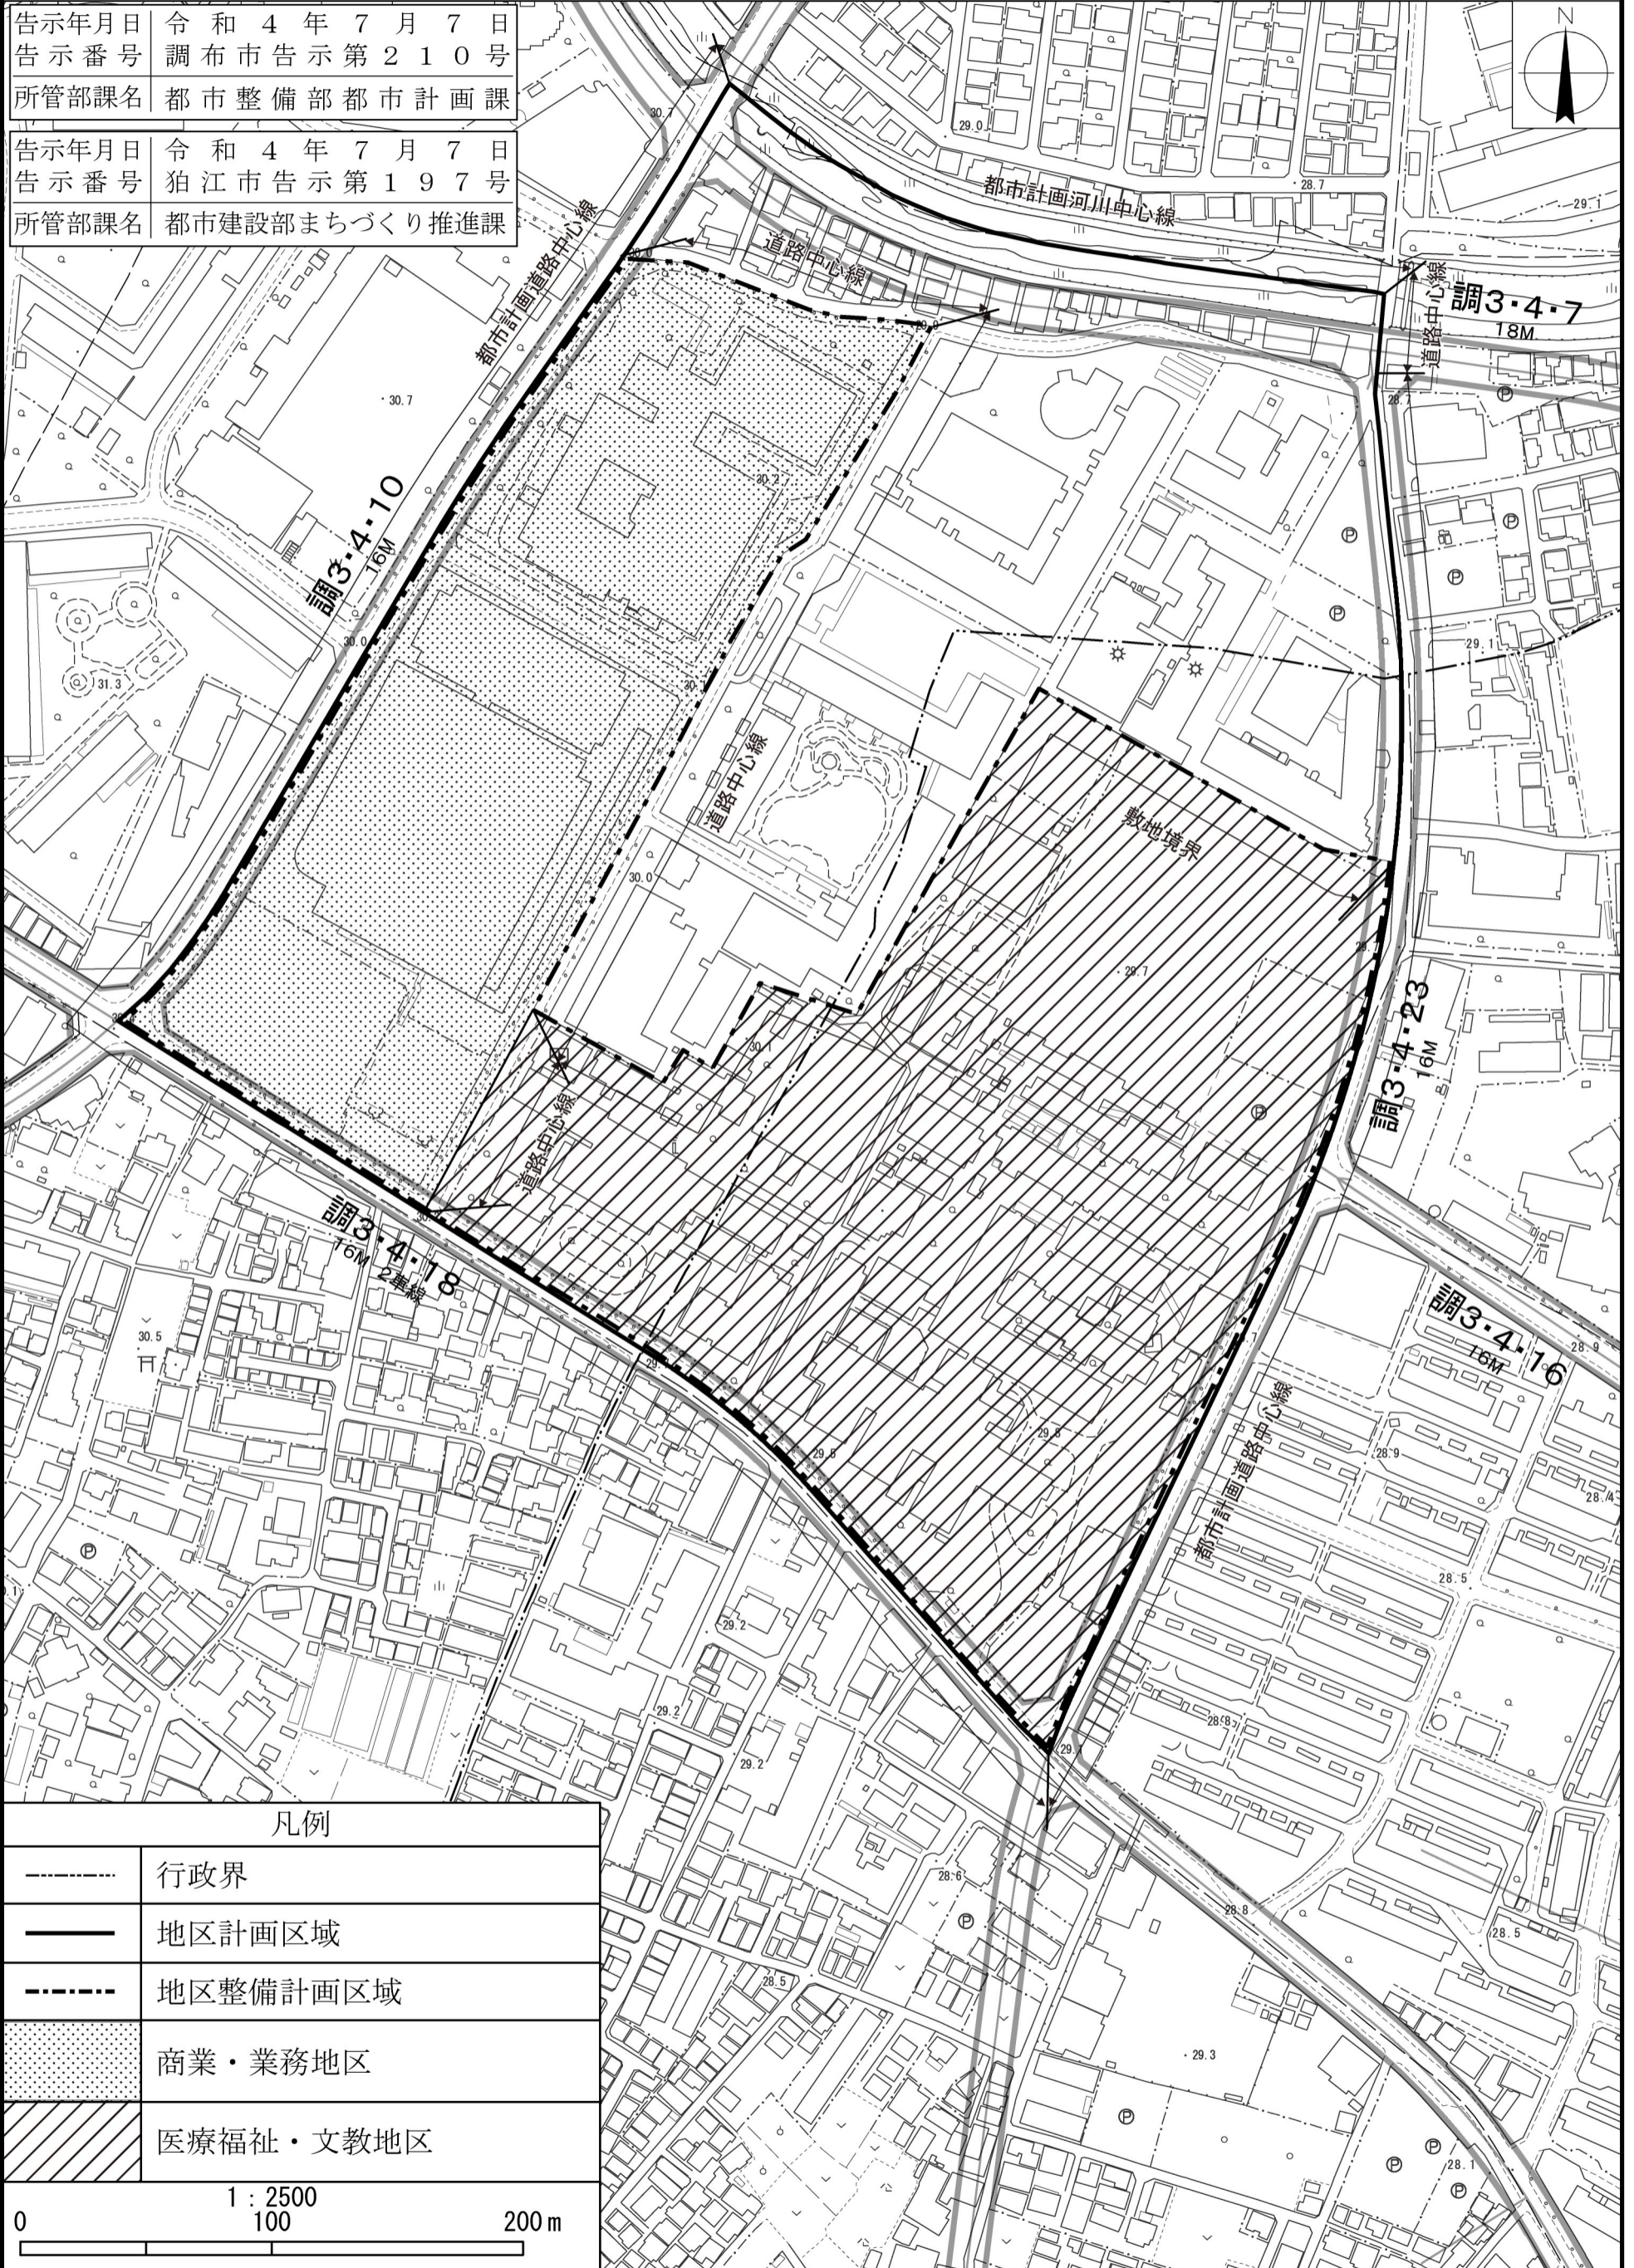

凡例	
-----	行政界
————	地区計画区域
- - - - -	地区整備計画区域
●●●●●	商業・業務地区
▨▨▨▨▨	医療福祉・文教地区

1 : 2500
0 100 200m

(承認番号) 3都市基街都第69号、令和3年6月10日
この地図は、東京都知事の承認を受けて、東京都縮尺1/2,500の地形図を使用して作成したものである。(承認番号) 3都市基交著第49号