

調布都市計画地区計画


国領町八丁目・和泉本町四丁目周辺地区地区計画

計画図4

〔調布市・狛江市決定〕

告示年月日 令和4年7月7日
告示番号 調布市告示第210号
所管部課名 都市整備部都市計画課

告示年月日 令和4年7月7日
告示番号 狛江市告示第197号
所管部課名 都市建設部まちづくり推進課

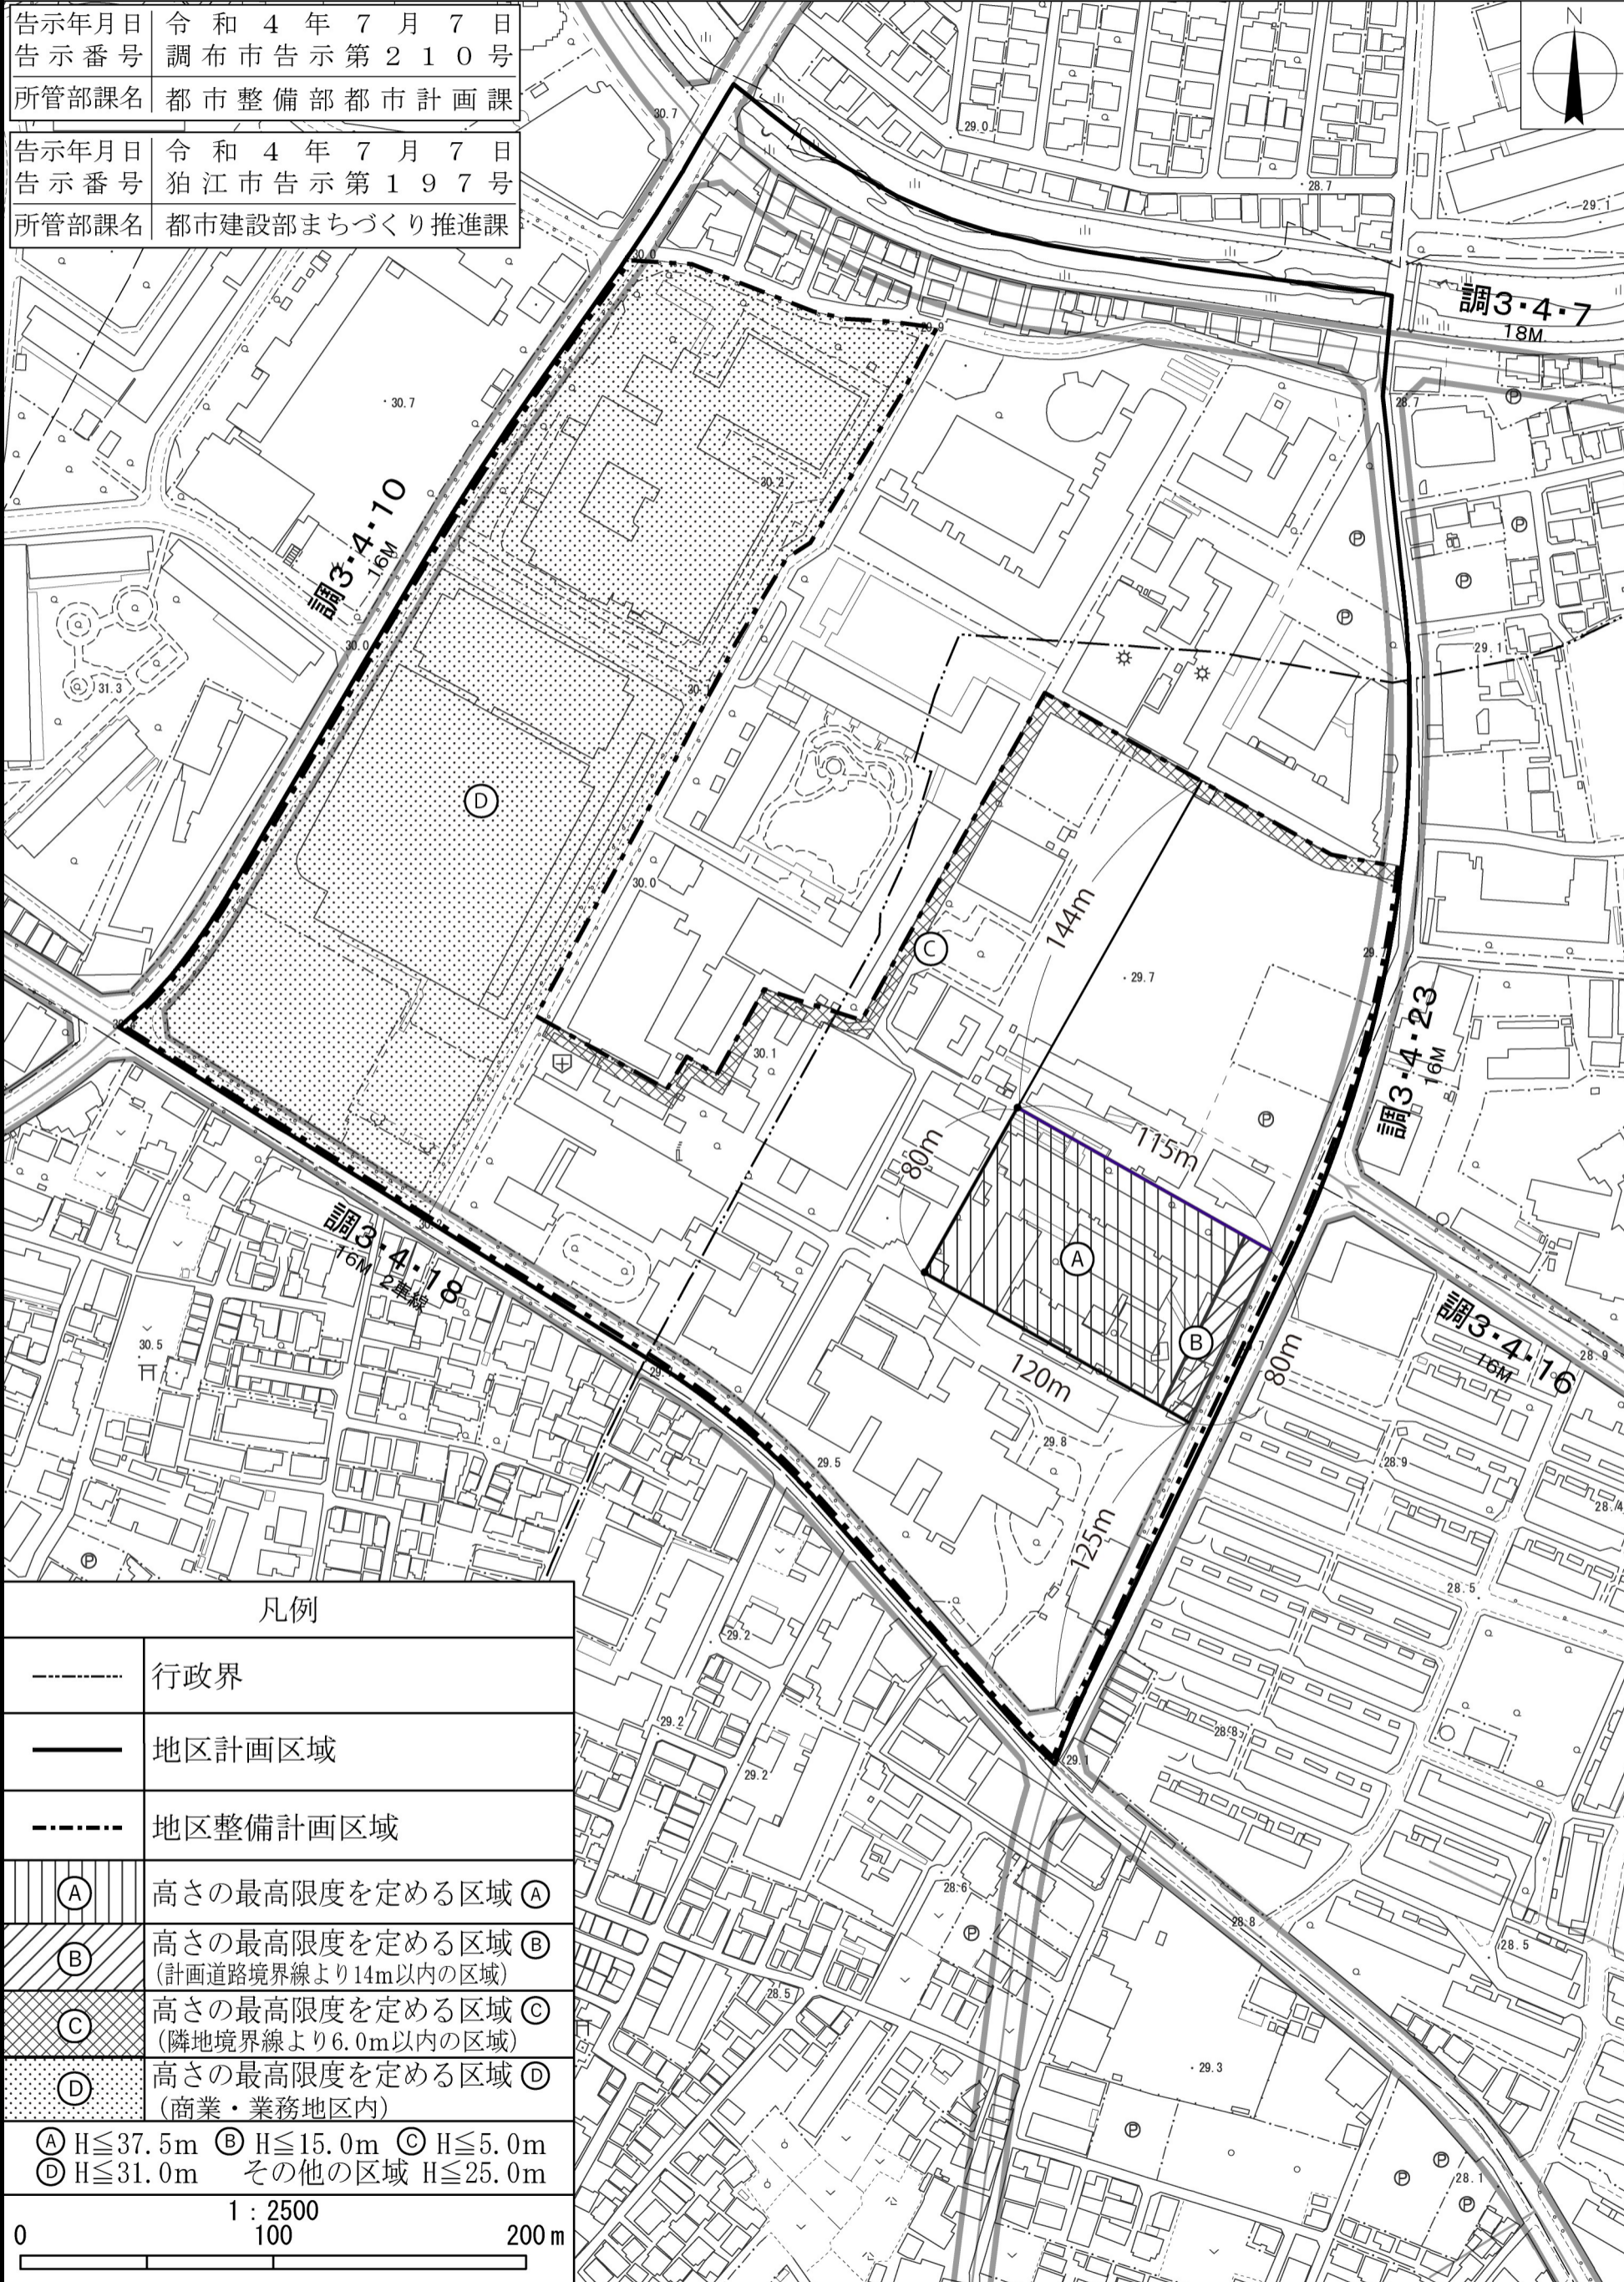

凡例	
-----	行政界
————	地区計画区域
- - - - -	地区整備計画区域
Ⓐ	高さの最高限度を定める区域 Ⓐ
Ⓑ	高さの最高限度を定める区域 Ⓑ (計画道路境界線より14m以内の区域)
Ⓒ	高さの最高限度を定める区域 Ⓒ (隣地境界線より6.0m以内の区域)
Ⓓ	高さの最高限度を定める区域 Ⓓ (商業・業務地区内)
Ⓐ H ≤ 37.5m Ⓑ H ≤ 15.0m Ⓒ H ≤ 5.0m Ⓓ H ≤ 31.0m その他の区域 H ≤ 25.0m	
1 : 2500	
0	200m
100	

(承認番号) 3都市基街都第69号、令和3年6月10日
この地図は、東京都知事の承認を受けて、東京都縮尺1/2,500の地形図を使用して作成したものである。(承認番号) 3都市基交著第49号