


調布都市計画地区計画

国領町八丁目・和泉本町四丁目周辺地区地区計画 方針附図

[調布市・狛江市決定]

告示年月日 令和4年7月7日
告示番号 調布市告示第210号
所管部課名 都市整備部都市計画課

告示年月日 令和4年7月7日
告示番号 狛江市告示第197号
所管部課名 都市建設部まちづくり推進課

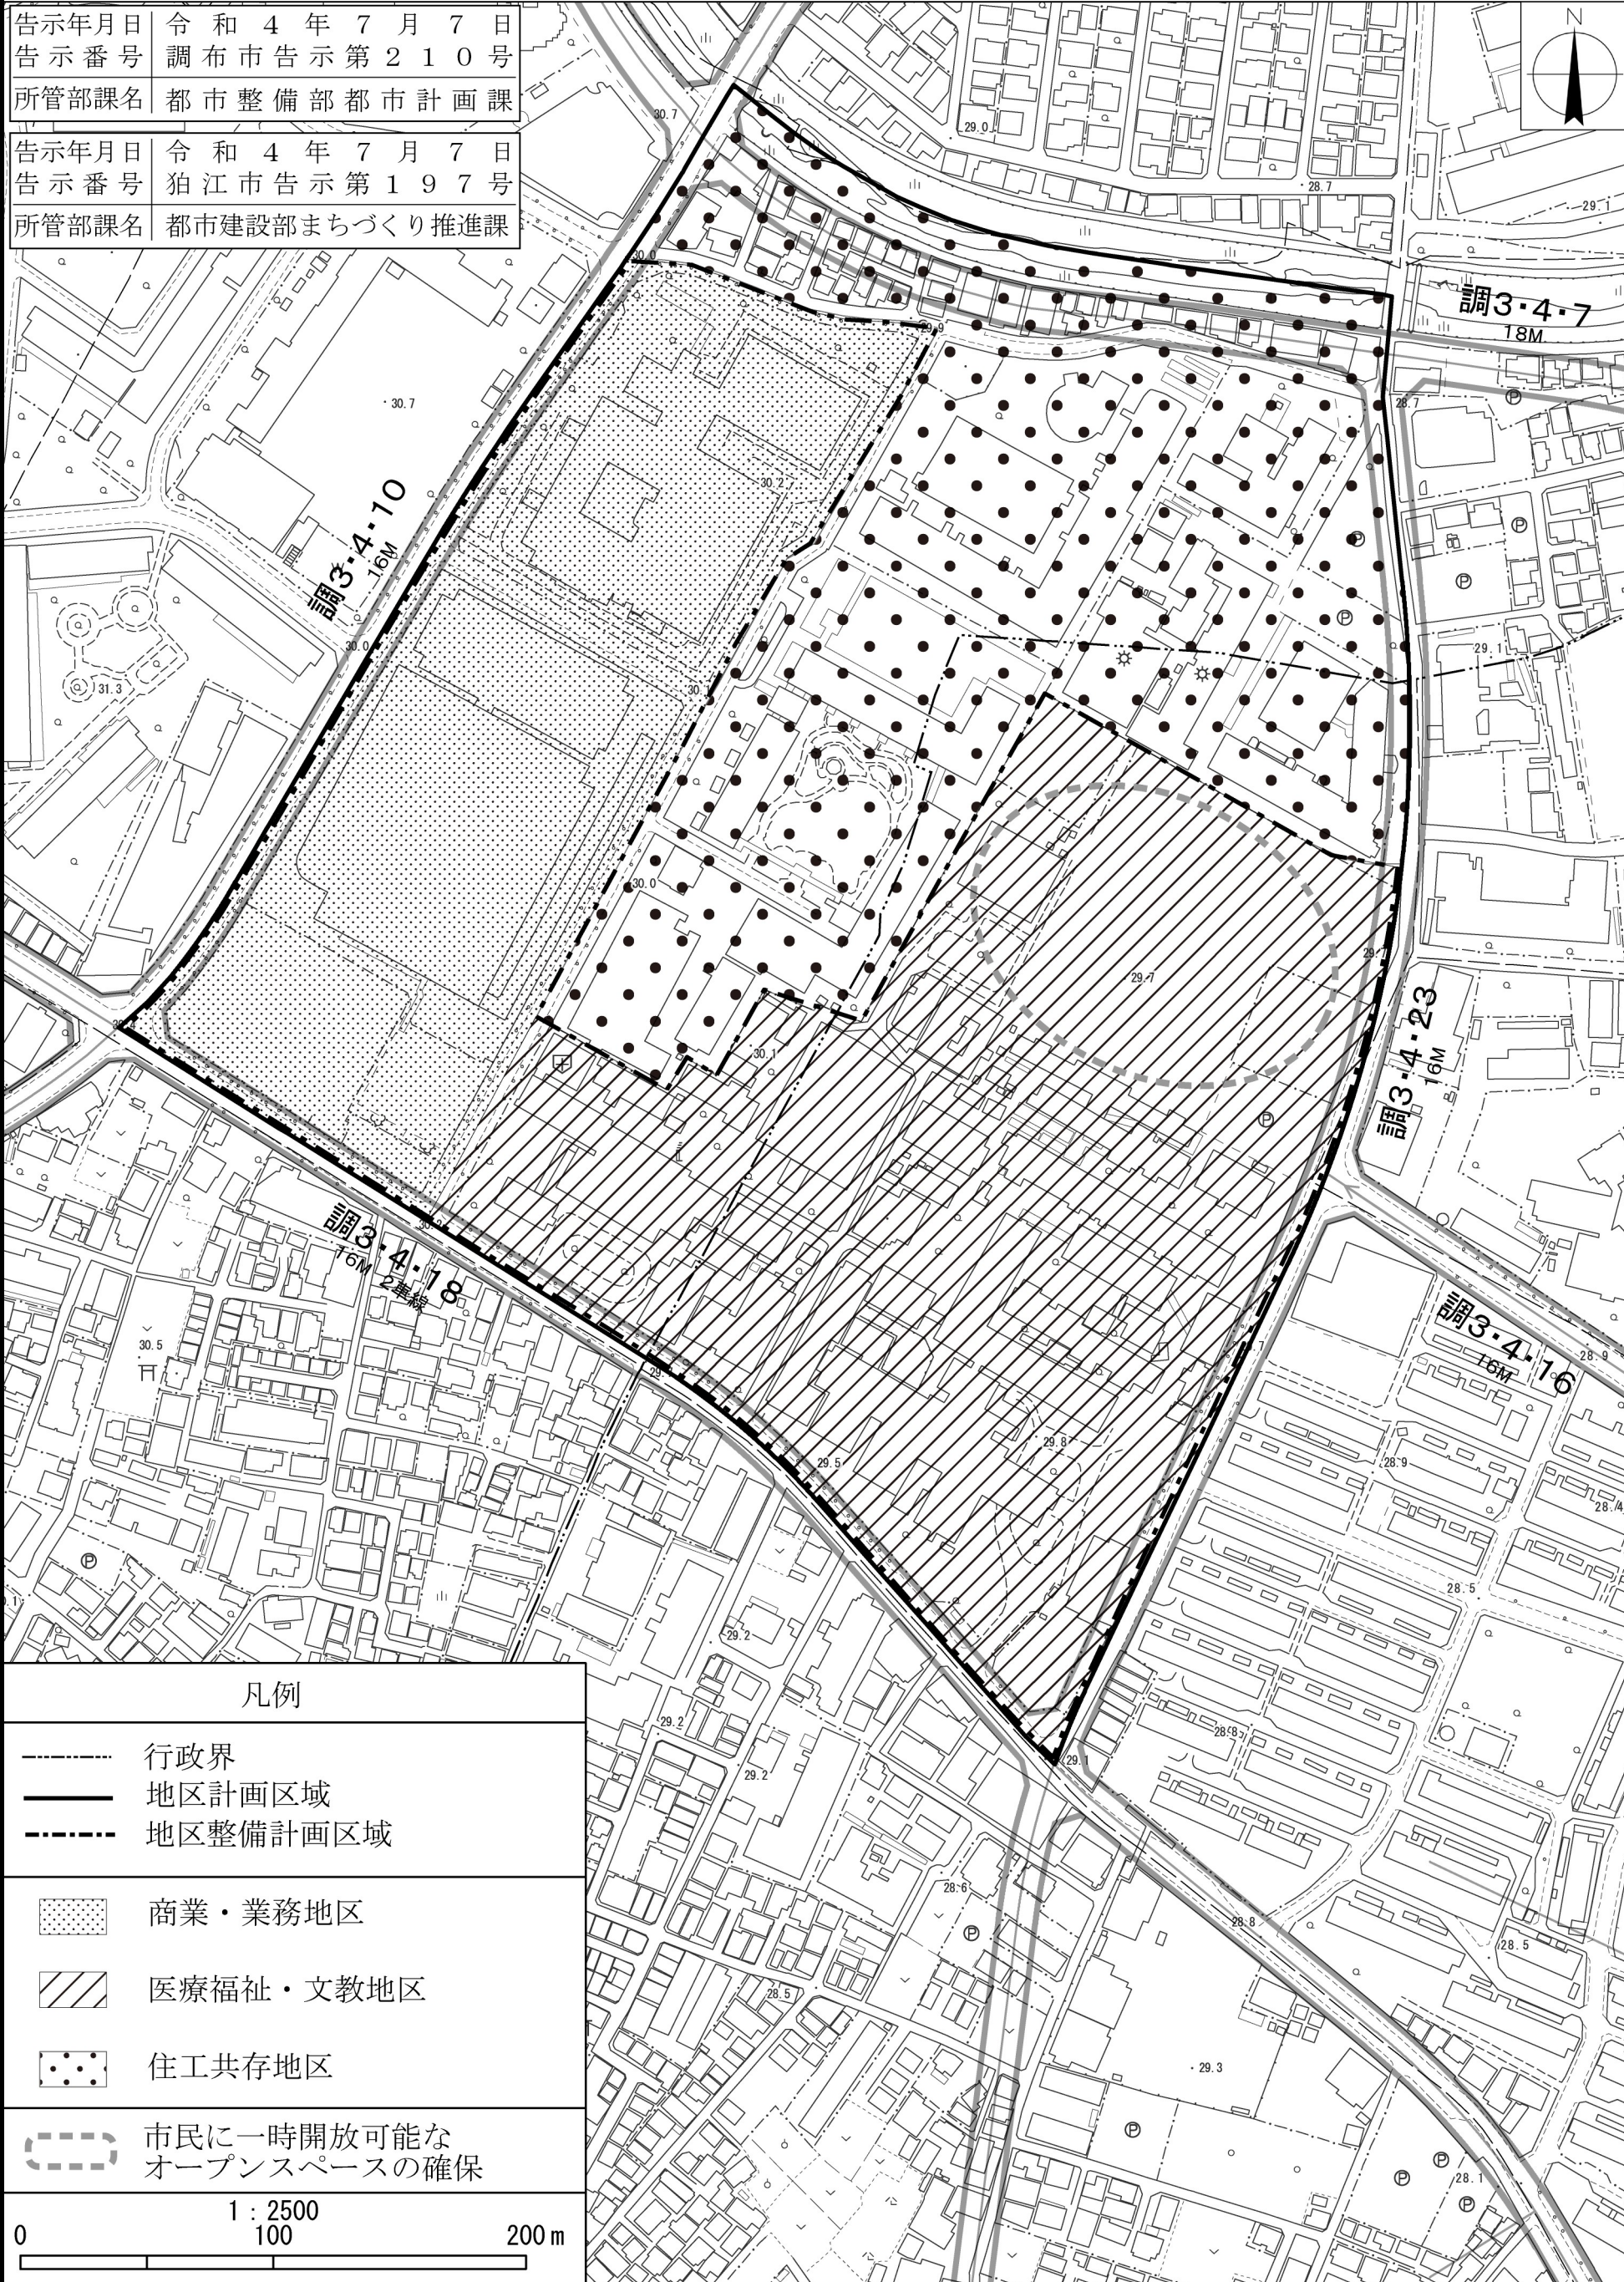

凡例

- 行政界
- 地区計画区域
- 地区整備計画区域

- 商業・業務地区
- 医療福祉・文教地区
- 住工共存地区

市民に一時開放可能な
オープンスペースの確保

1 : 2500
0 100 200 m