


2階平面図

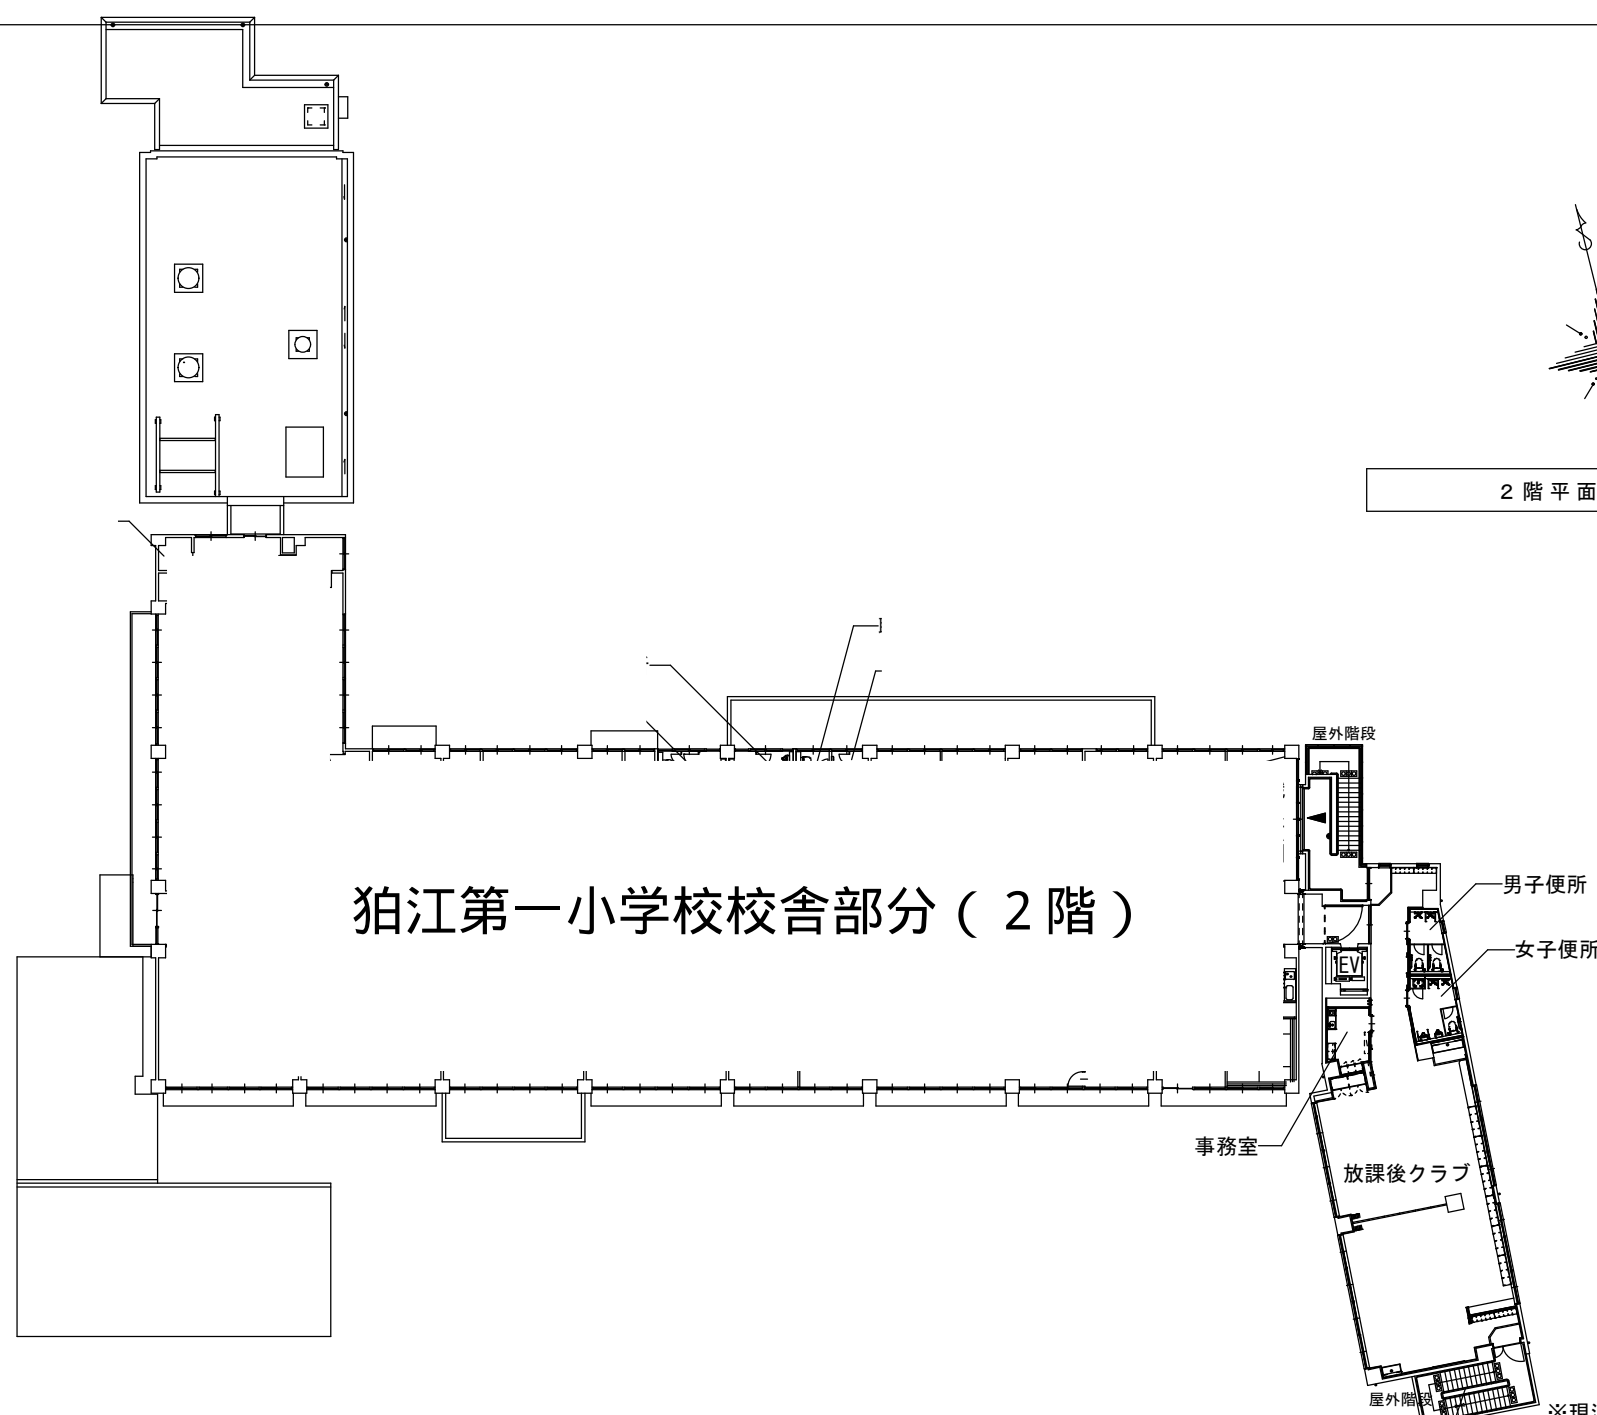

狛江第一小学校校舎部分 (2階)

※現況と違う場合があります。