

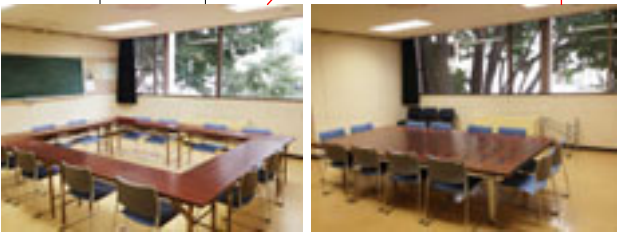
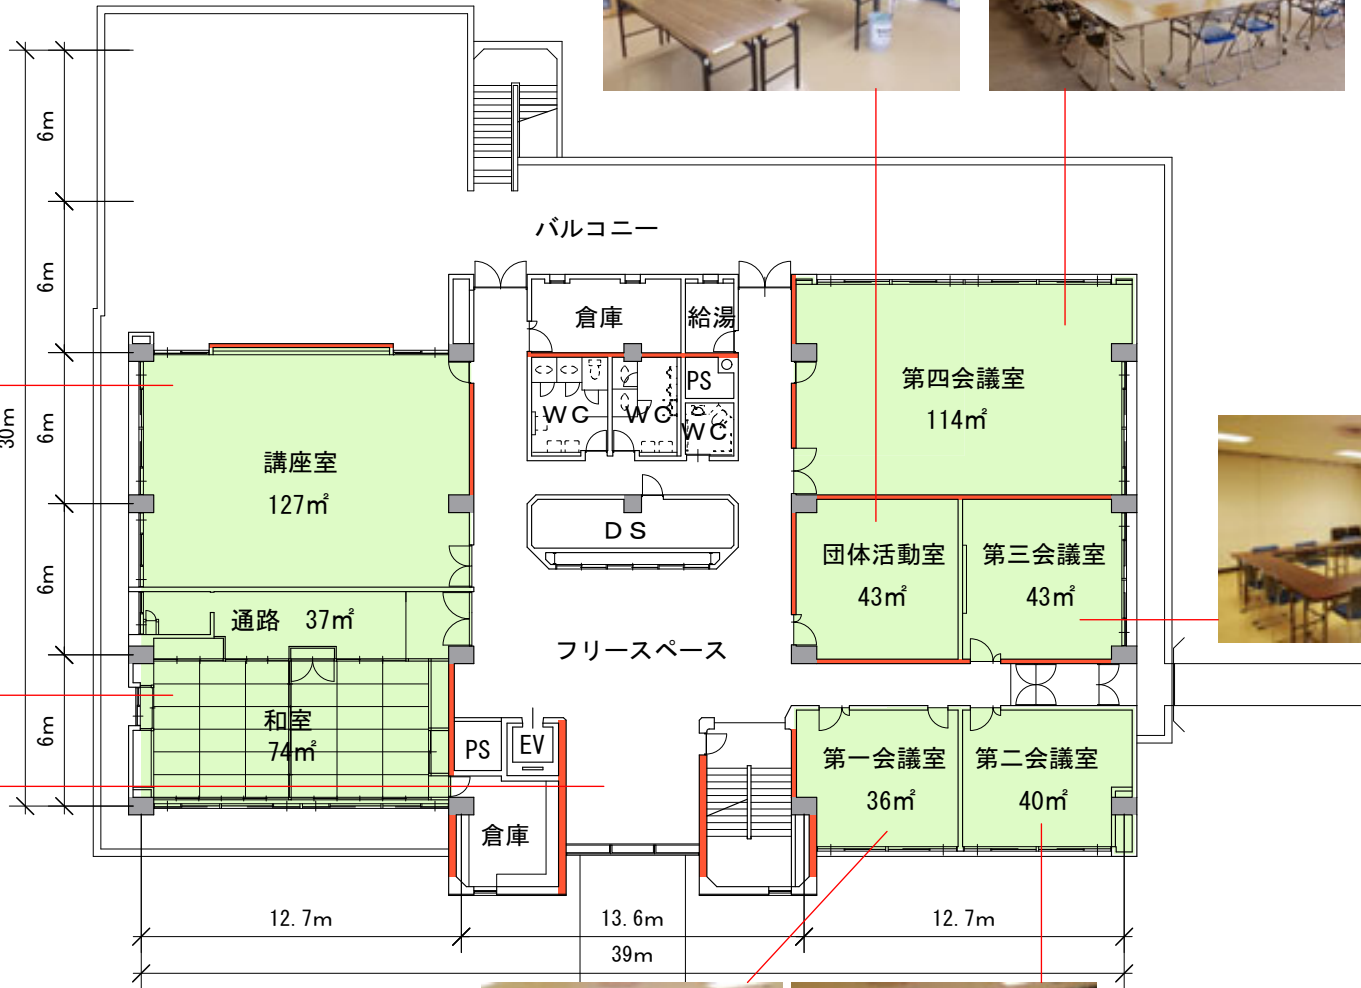
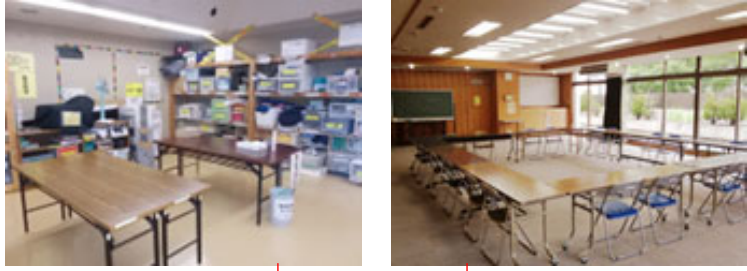


# 既存

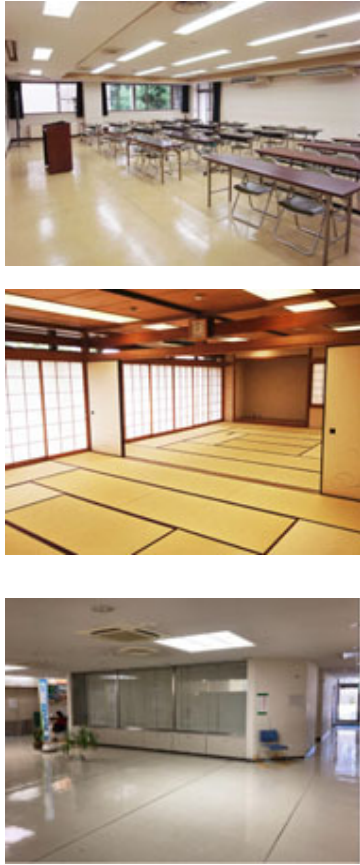

既存 2階平面図 S=1:300

# 改修計画 (検討案)

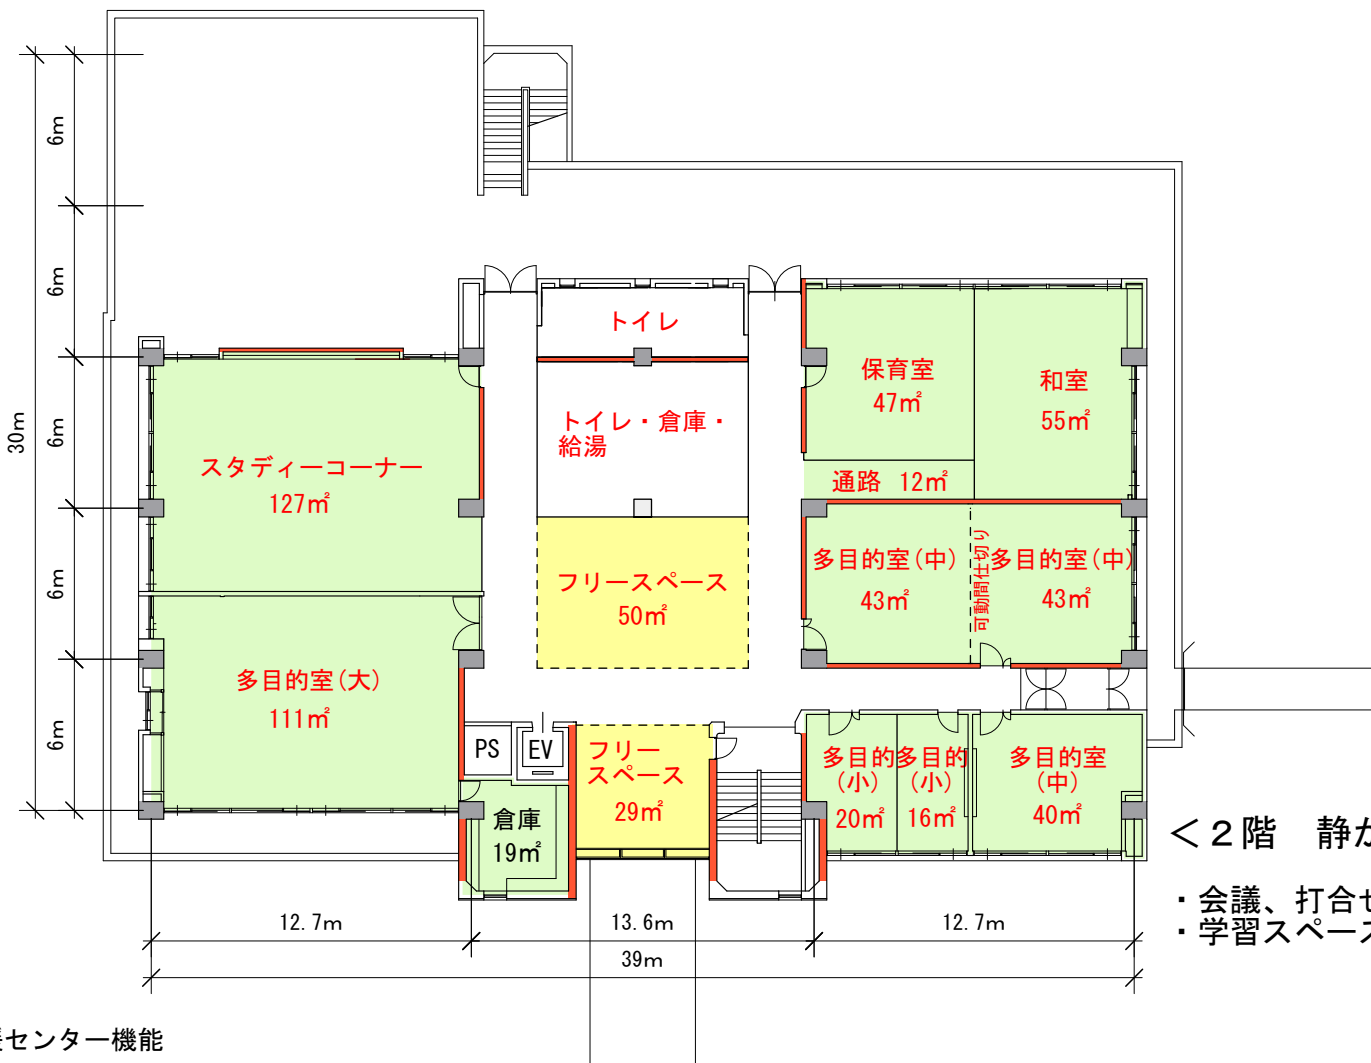

< 2階 静かな会議・学習フロア >


- ・会議、打合せ
- ・学習スペース

- 公民館機能
- 図書館機能
- 市民活動支援センター機能
- フリースペース
- 耐震壁

2階平面計画図 S=1:300


※面積等は設計段階での詳細検討により変更する場合があります

# 既存

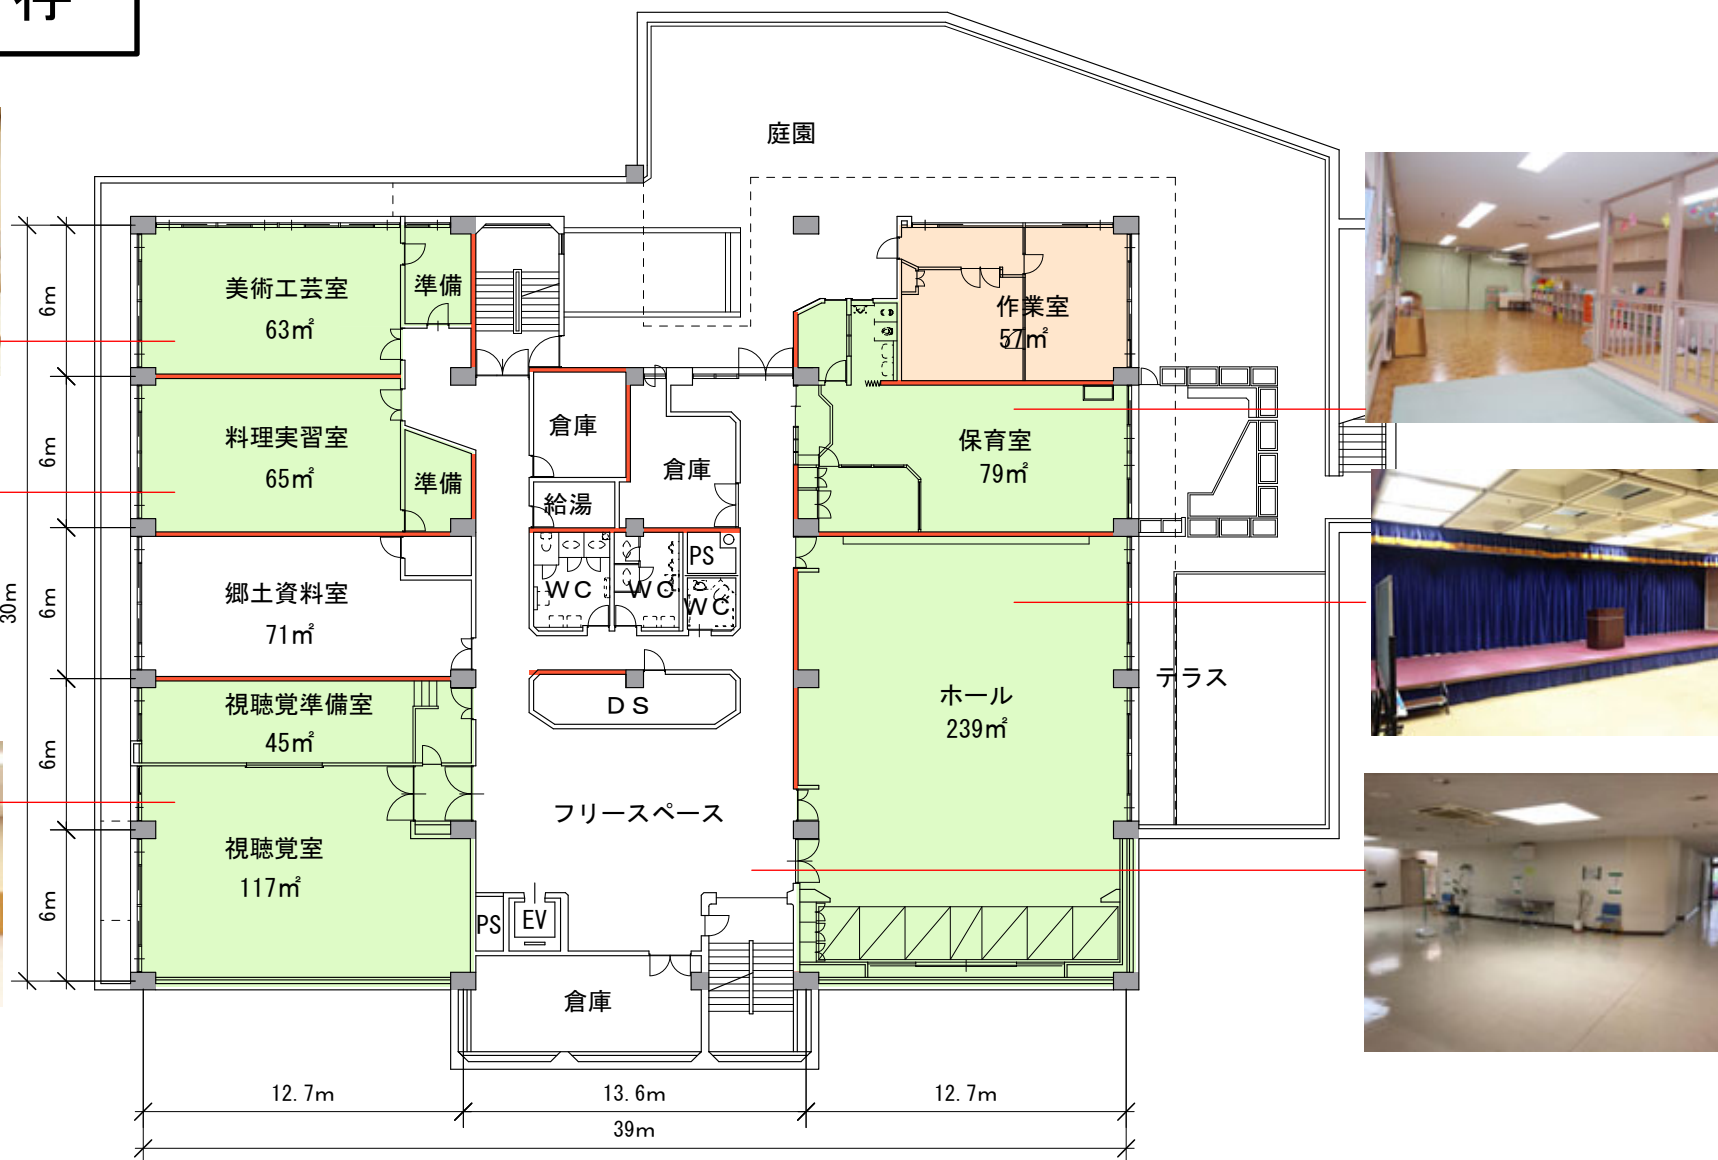

既存地下1階平面図 S=1:300

# 改修計画（検討案）

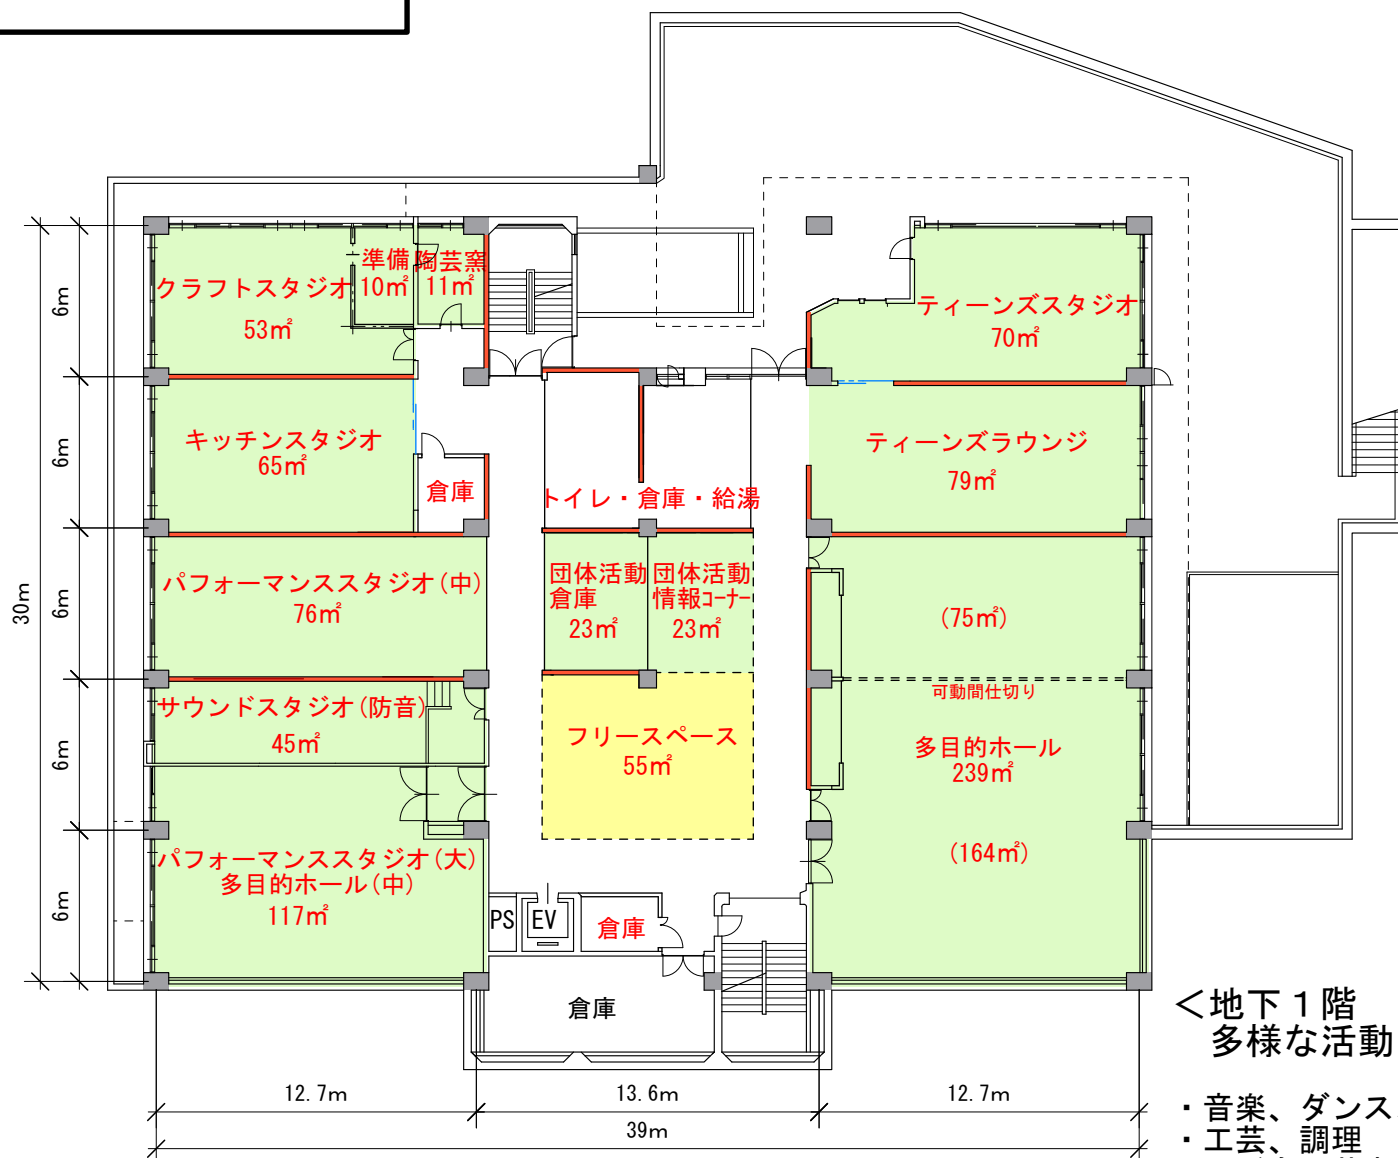

＜地下1階 にぎやかで  
多様な活動・イベントフロア＞


- ・音楽、ダンス、講演
- ・工芸、調理
- ・子ども、若者の居場所

地下1階平面図 S=1:300


- 公民館機能
- 図書館機能
- 市民活動支援センター機能
- フリースペース
- 耐震壁

※面積等は設計段階での詳細検討により変更する場合があります

# 既存

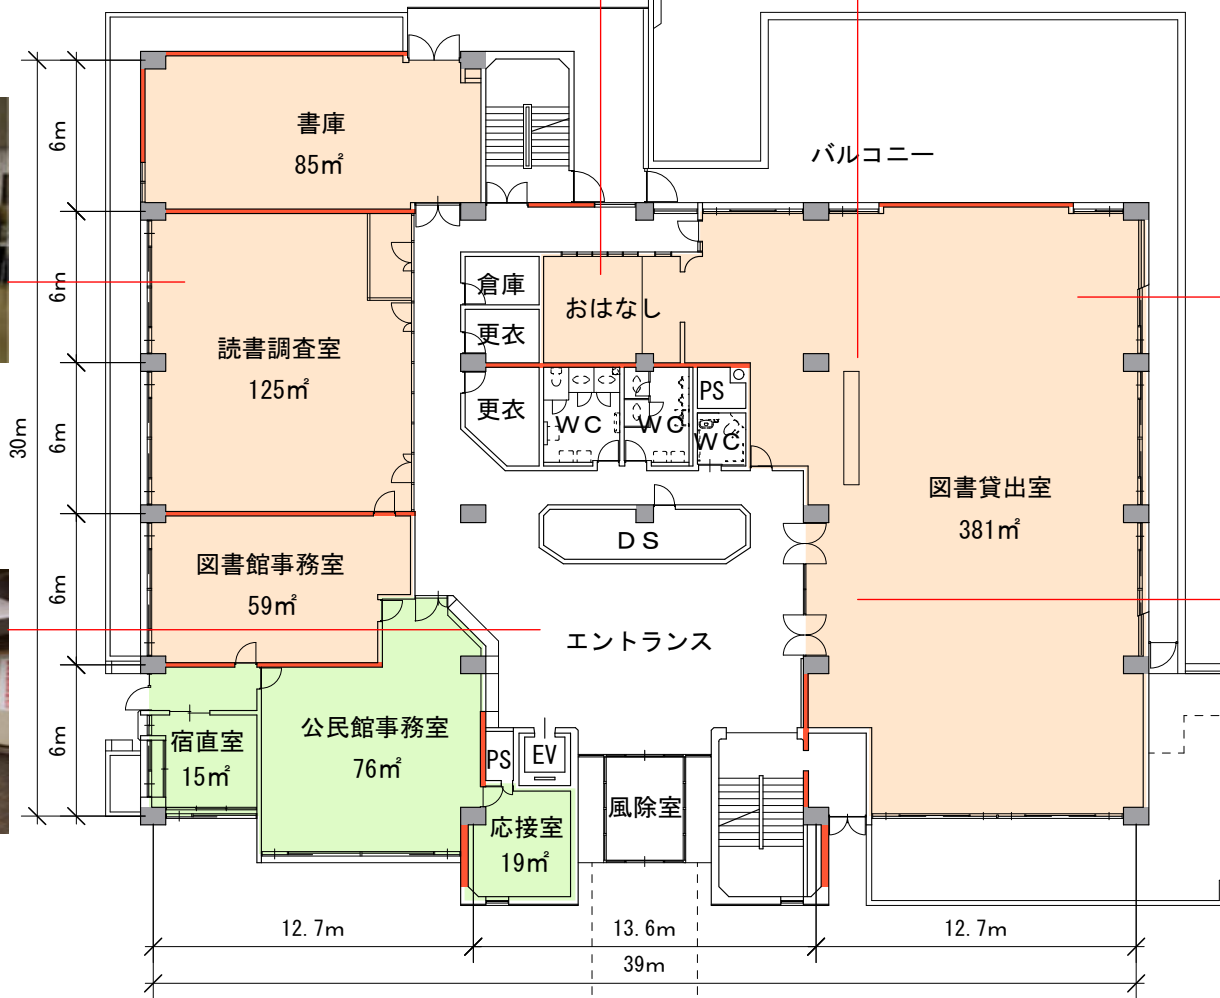


既存1階平面図 S=1:300

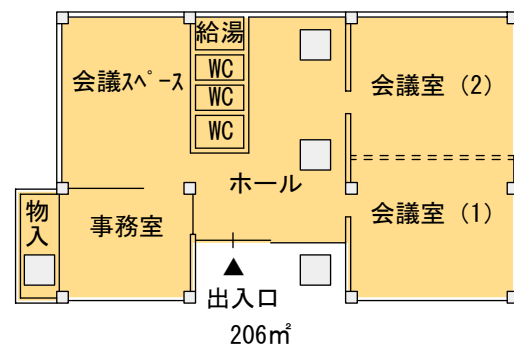

既存市民活動支援センター平面図 S=1:300

# 改修計画 (検討案)

## 1階A案

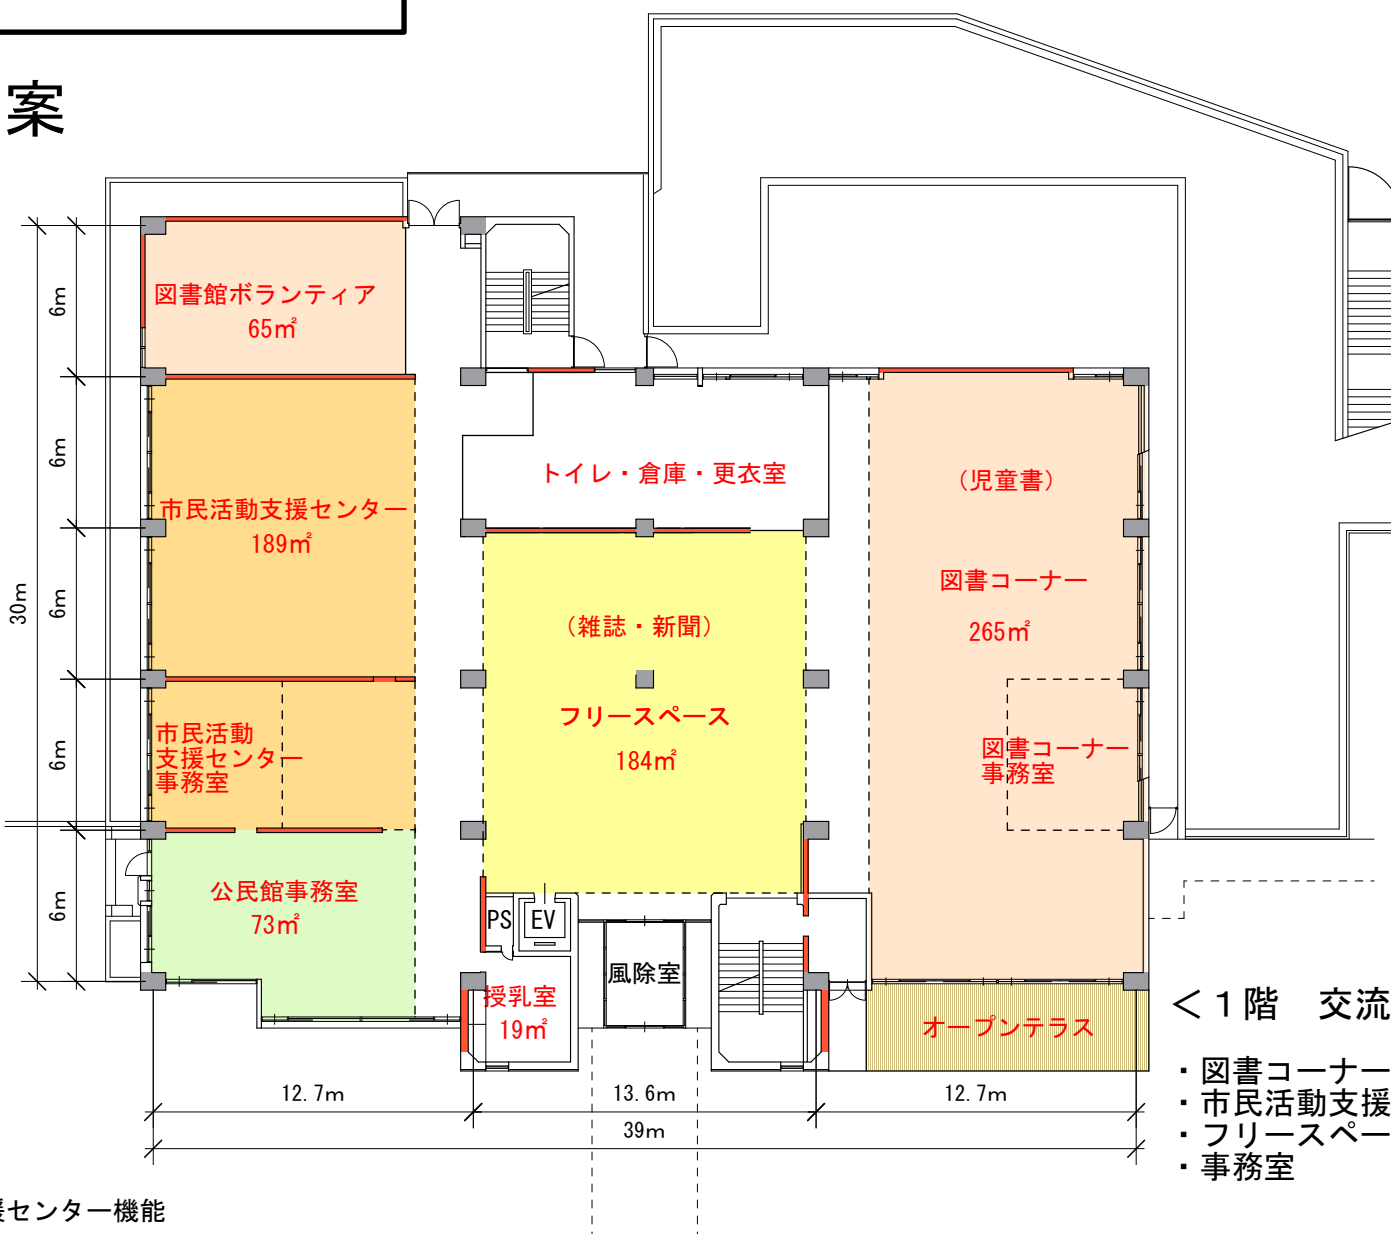

<1階 交流・コミュニティフロア>


- ・図書コーナー
- ・市民活動支援センター
- ・フリースペース
- ・事務室

- 公民館機能
- 図書館機能
- 市民活動支援センター機能
- フリースペース
- 耐震壁


1階平面計画図 S=1:300

※面積等は設計段階での詳細検討により変更する場合があります

# 既存

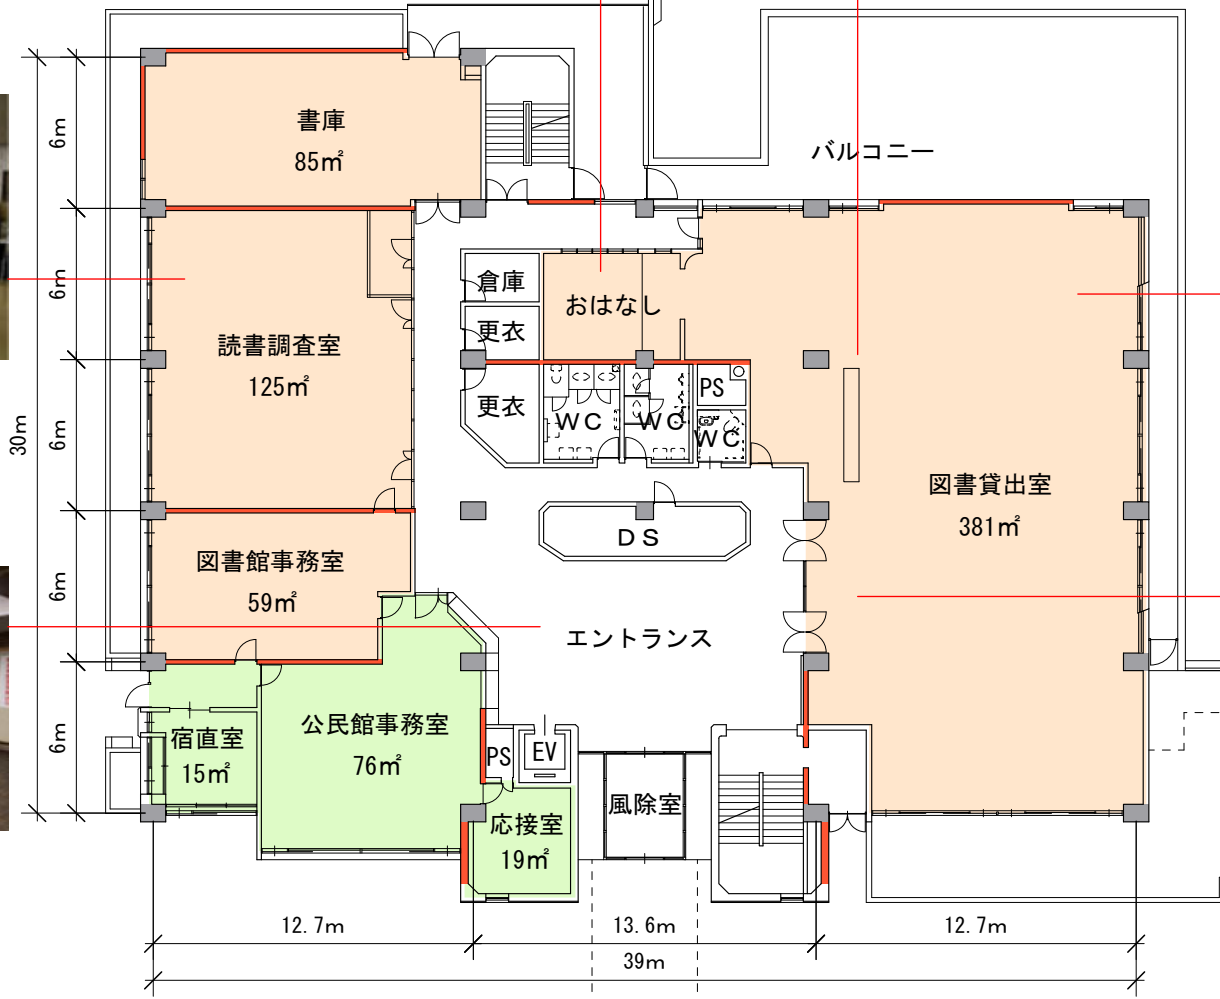


既存1階平面図 S=1:300

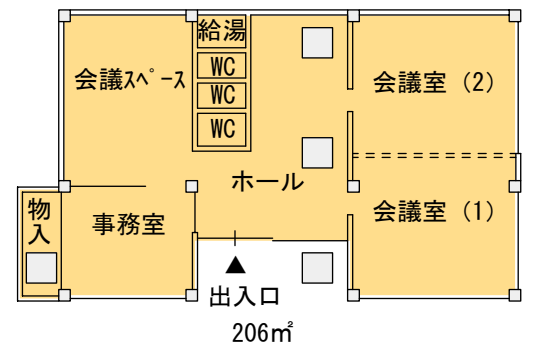

既存市民活動支援センター平面図 S=1:300

# 改修計画 (検討案)

## 1階B案

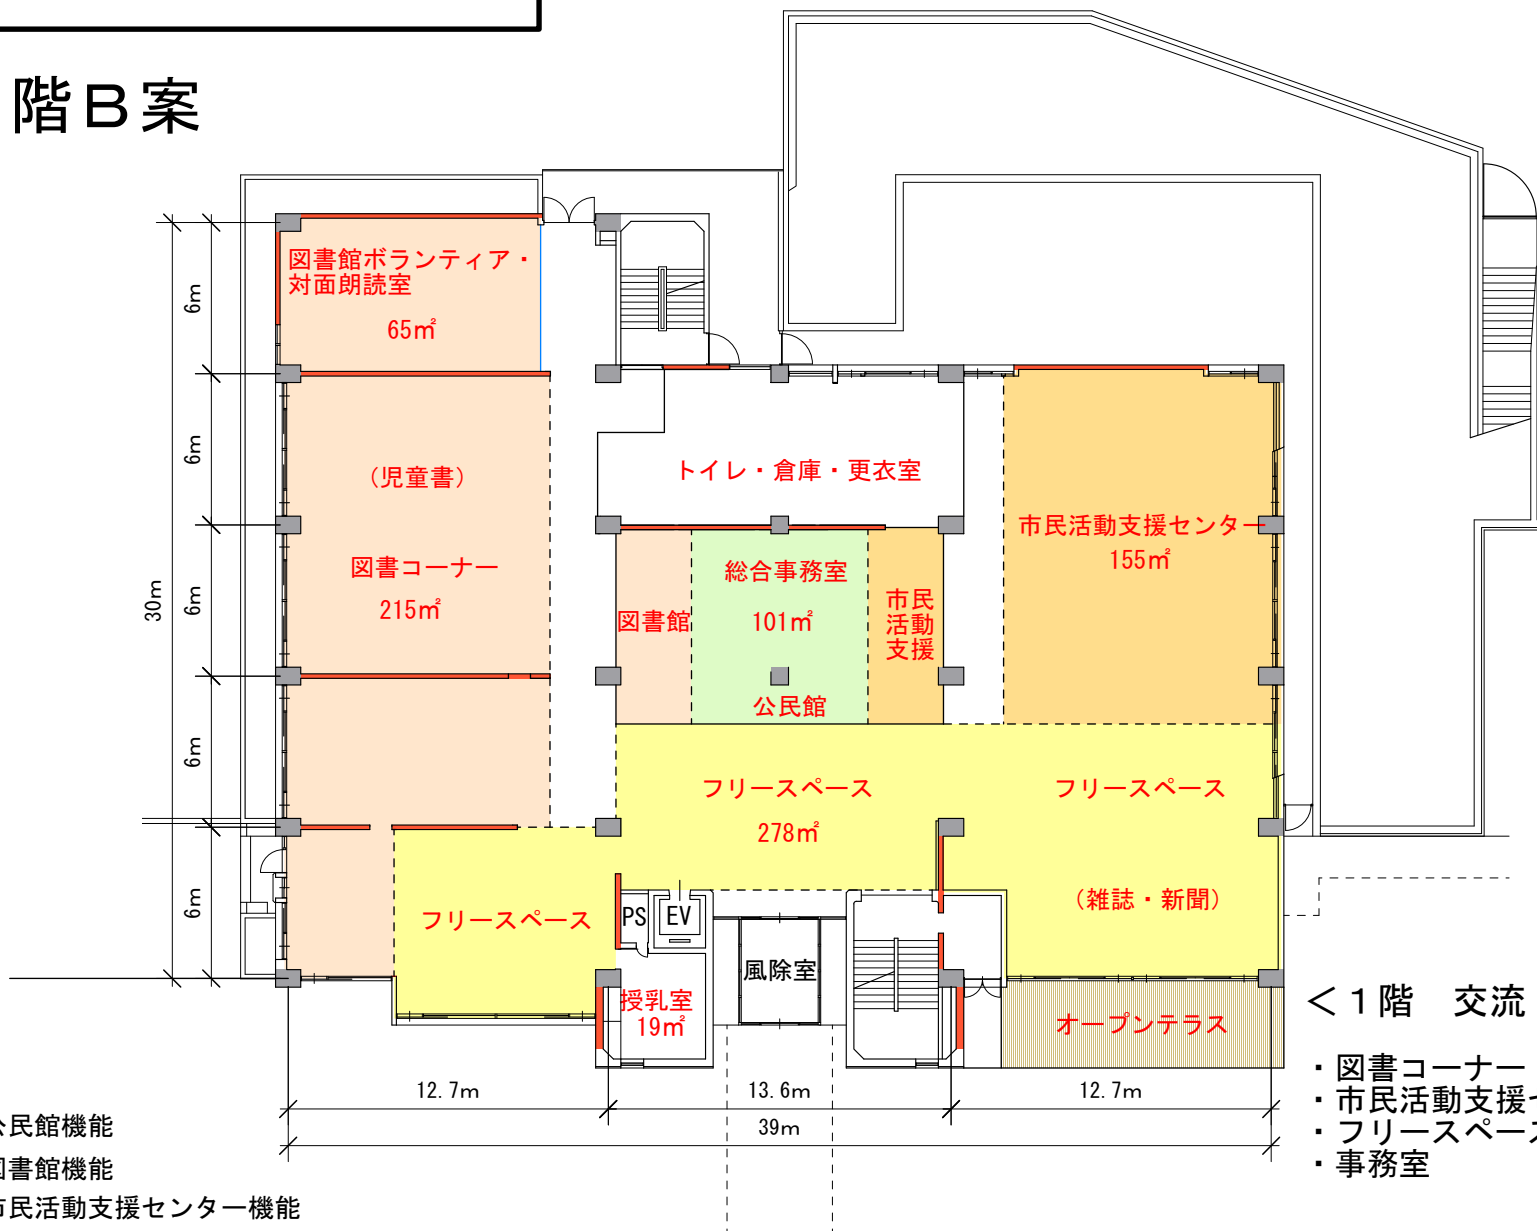

<1階 交流・コミュニティフロア>

- ・図書コーナー
- ・市民活動支援センター
- ・フリースペース
- ・事務室

- 公民館機能
- 図書館機能
- 市民活動支援センター機能
- フリースペース
- 耐震壁

1階平面計画図 S=1:300

※面積等は設計段階での詳細検討により変更する場合があります