


「市民センター改修工事」について

令和6年9月24日
庁議資料

- : 仮囲いA フラットパネルH2000
- : 既存柵にメッシュシート
- ▨: 外部足場W900
- ←: 工事車両搬出入路

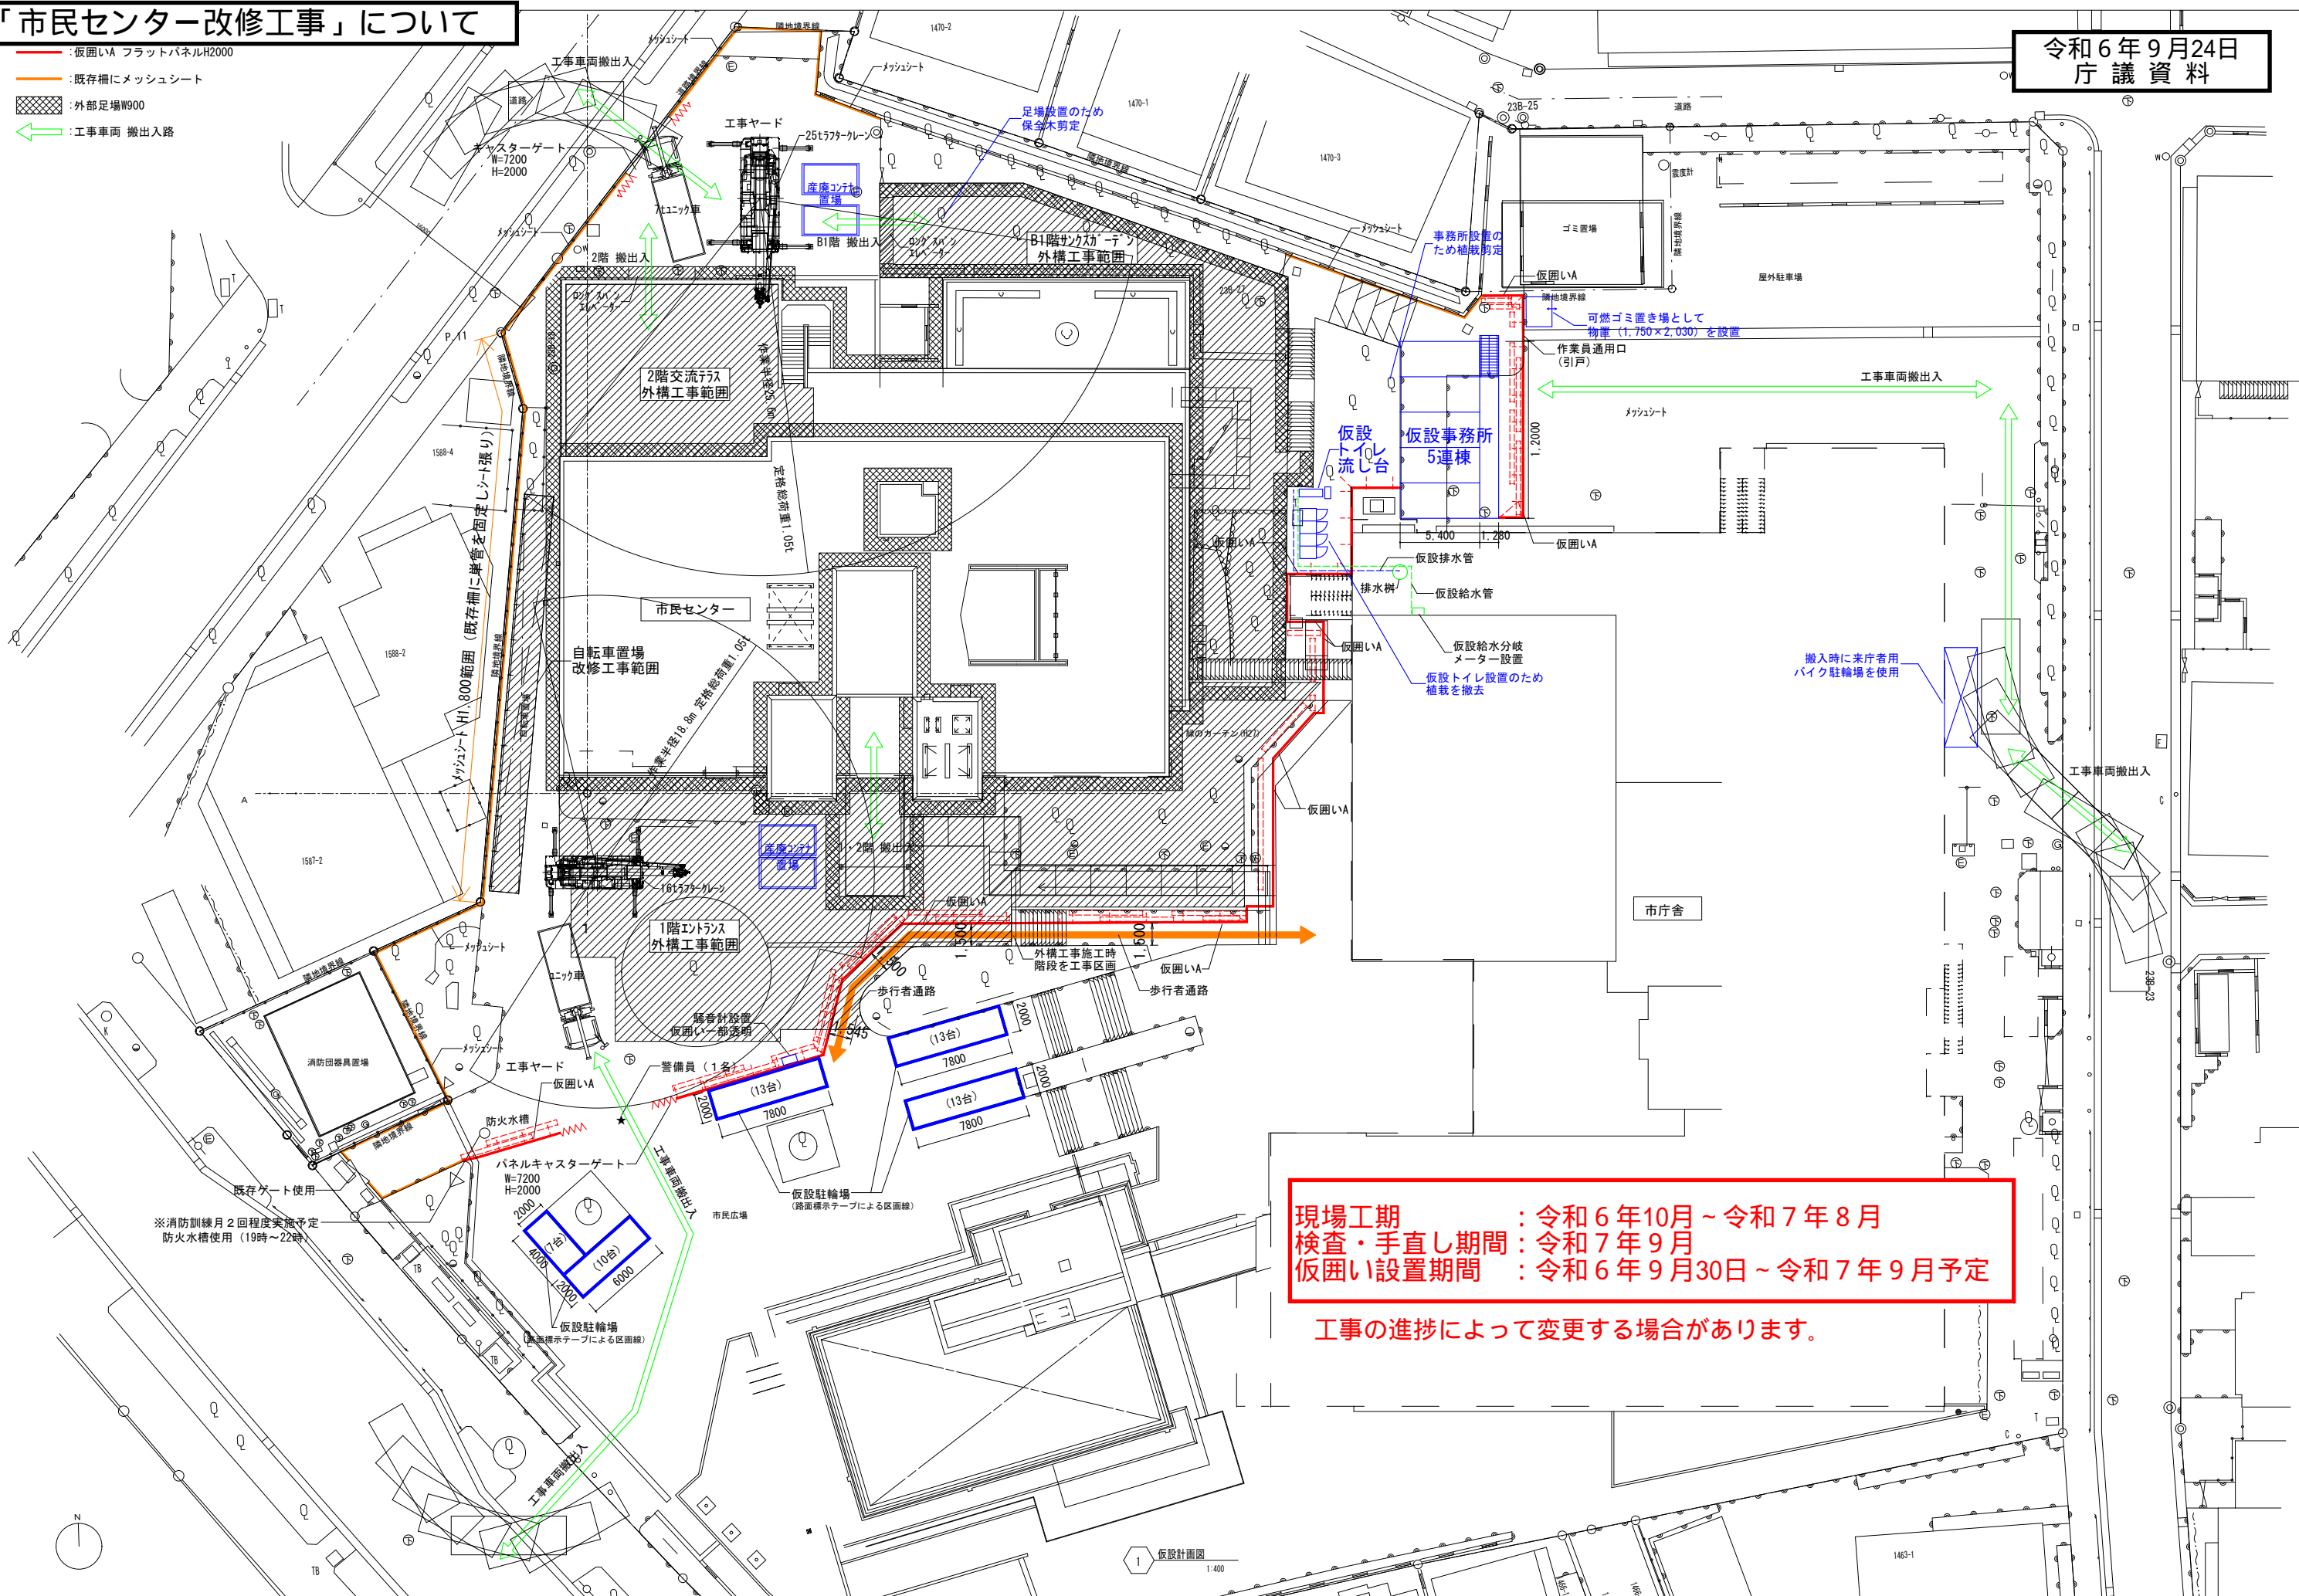

現場工期 : 令和6年10月~令和7年8月
検査・手直し期間 : 令和7年9月
仮囲い設置期間 : 令和6年9月30日~令和7年9月予定

工事の進捗によって変更する場合があります。

記事	○	工事名	市民センター改修工事(建築工事)	図面名	総合仮設計画図	種目	図番	A-901
	○		作成		縮尺		1/200 (A1) 1/400 (A3)	